

PLAN DE VENTE

30.10.2025

Ind E


Avenue d'Occitanie Saint Georges D'Orques 34 680



APPARTEMENT :	B 001
CAGE D'ESCALIER :	B
ETAGE :	RDC
TYPE :	T4

Tableau des surfaces :

Entrée + PL	5,07
Séjour / Cuisine + PL	32,98
Dégagement	2,06
Salle de bain / WC	5,30
Chambre 1	14,00
Chambre 2	8,91
Chambre 3	9,20
Total des surfaces habitables :	77,49 m²
Loggia	10,13
Total des surfaces extérieures :	10,13 m²

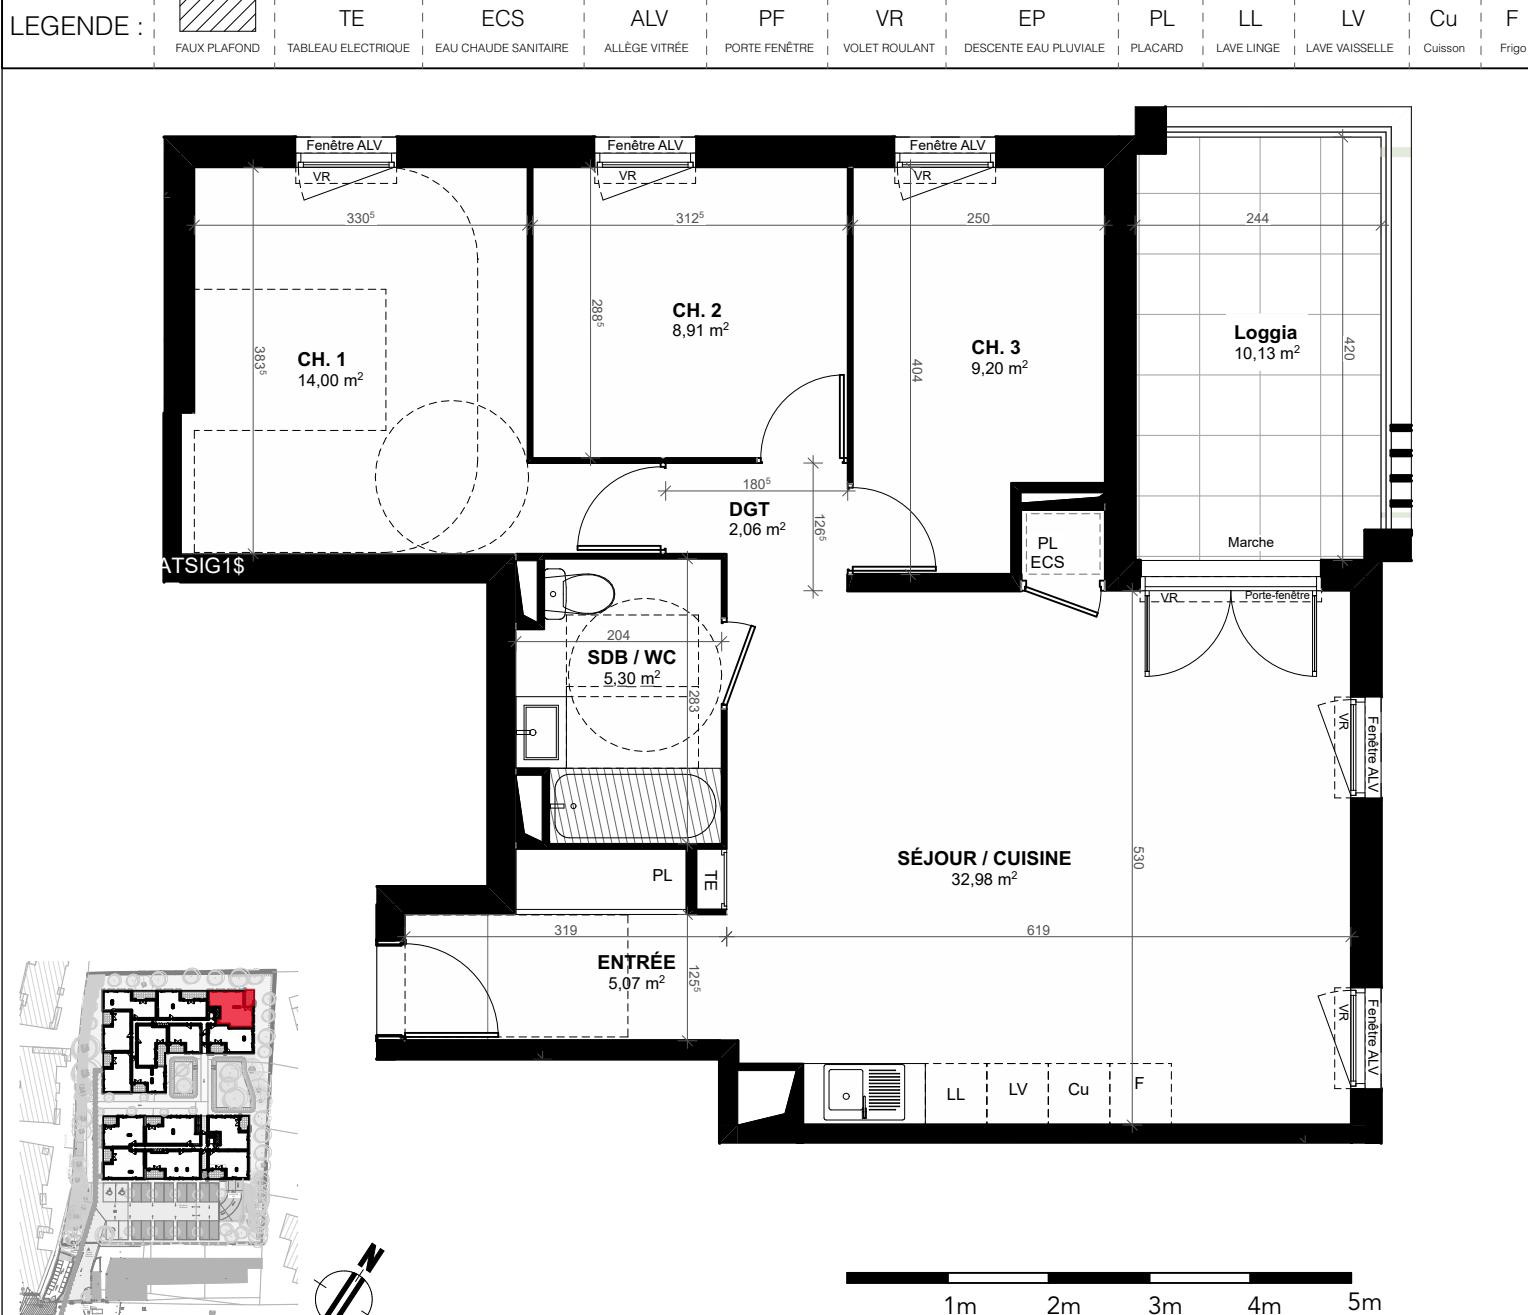

Perl.

Bouygues
Immobilier
LA VIE COMMENCE ICI

Tout en conservant les caractéristiques essentielles du plan, la société se réserve la possibilité d'y apporter des modifications pour des raisons de construction ou d'amélioration. Les faux plafonds, gaines, retombées et emplacements des équipements sont figurés à titre indicatif.