



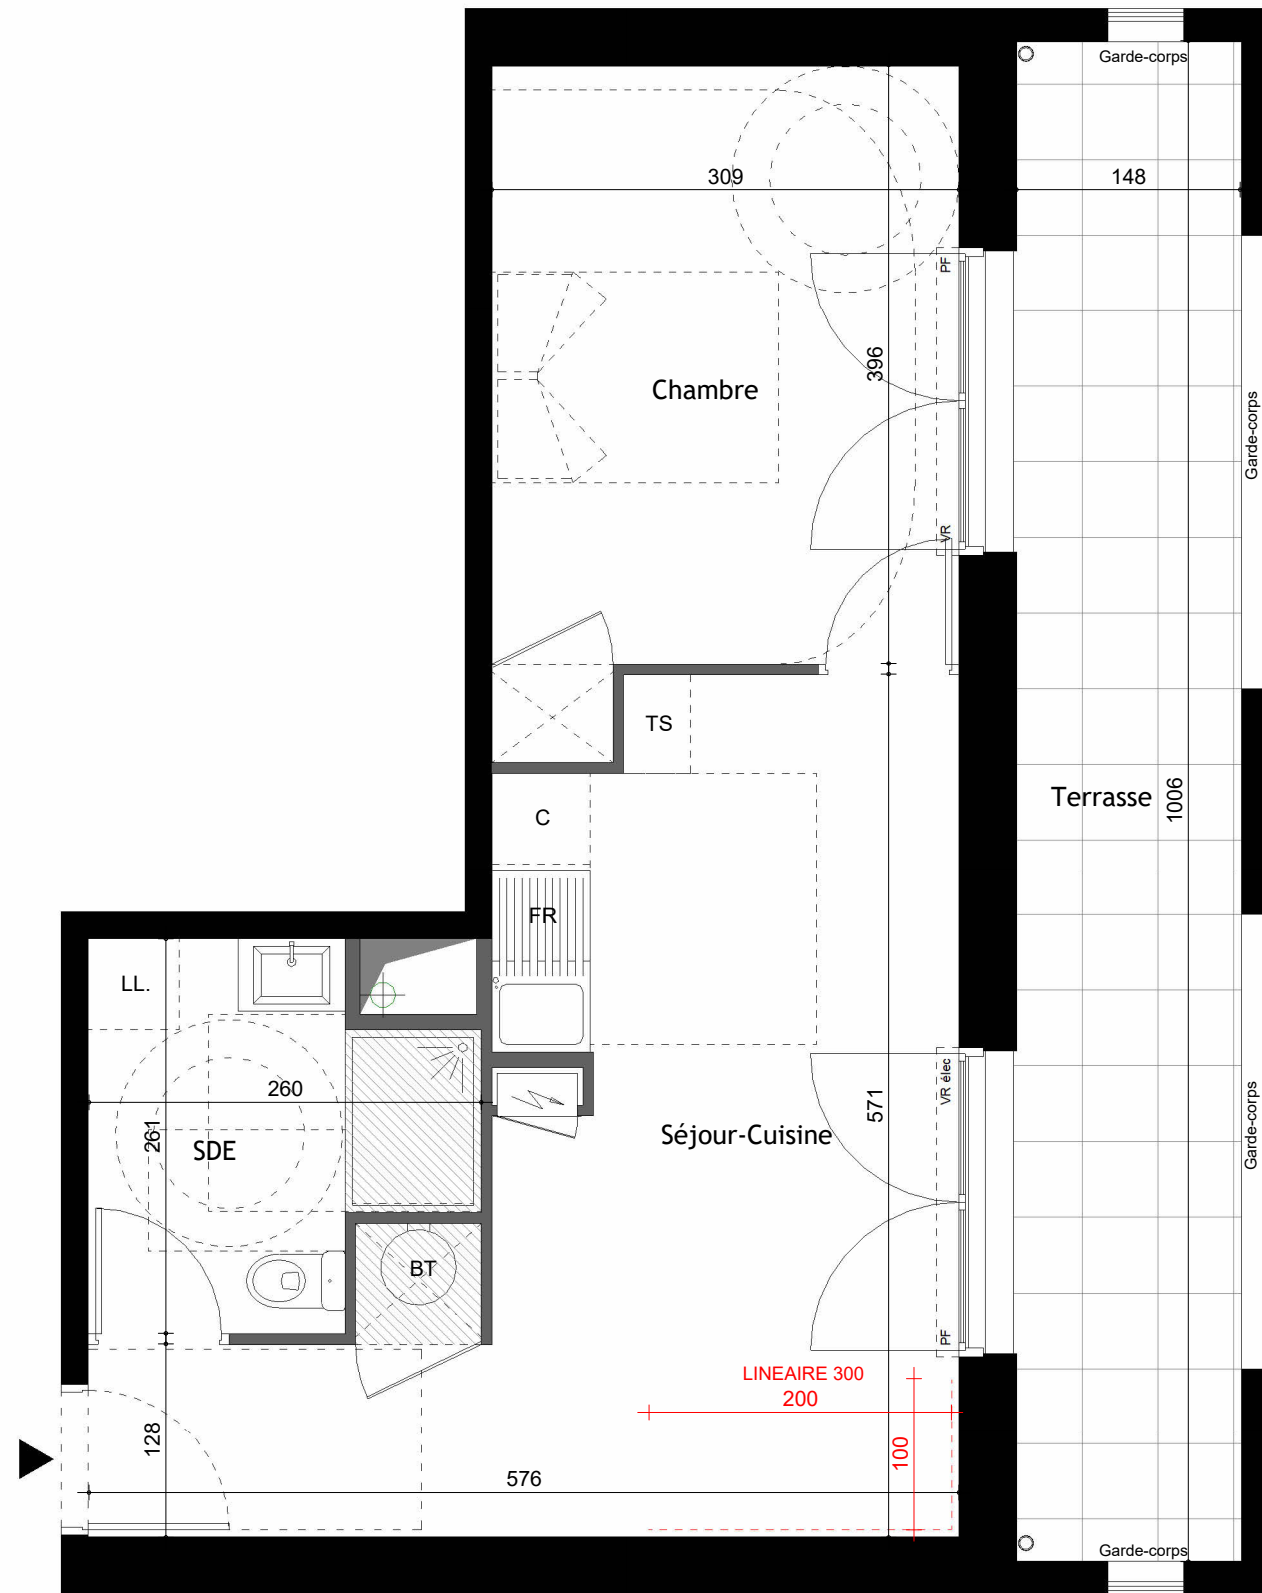

Soffite

Le mobilier et l'électroménager ne sont pas fournis. La S.C.C.V. se réserve la possibilité d'apporter des modifications de dimensions libres et d'équipements, en fonction des contraintes techniques de construction. Les retombées, soffites, faux-plafonds et canalisations ne sont pas tous représentés. L'aménagement des espaces verts est donné à titre indicatif, la S.C.C.V. se réserve la possibilité d'y apporter des modifications (escaliers, différences de niveaux).

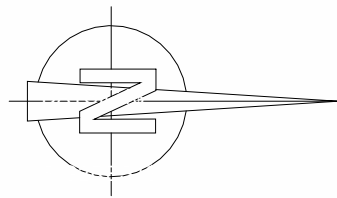


Saint-Cyr-sur-Loire

IE

L'ECLAT

UNE REALISATION, UNE PROMOTION, UNE PROTECTION

SCCV L ECLAT

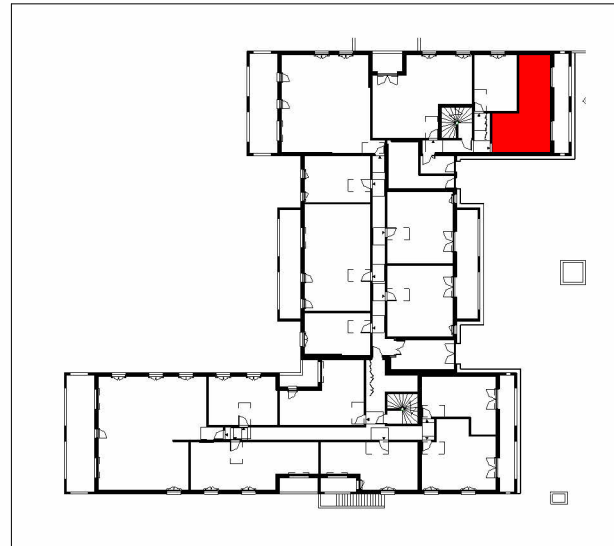

BATIMENT	NIVEAU	TYPE	N°
B	RDC	T2	B001

SURFACES

Séjour-Cuisine	20.87 m²
Chambre	12.75 m²
SDE	5.51 m²

SURFACE TOTALE HABITABLE :	39.13 m²
-----------------------------------	-----------------

Terrasse	14.89 m²
----------	----------