
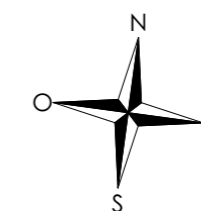
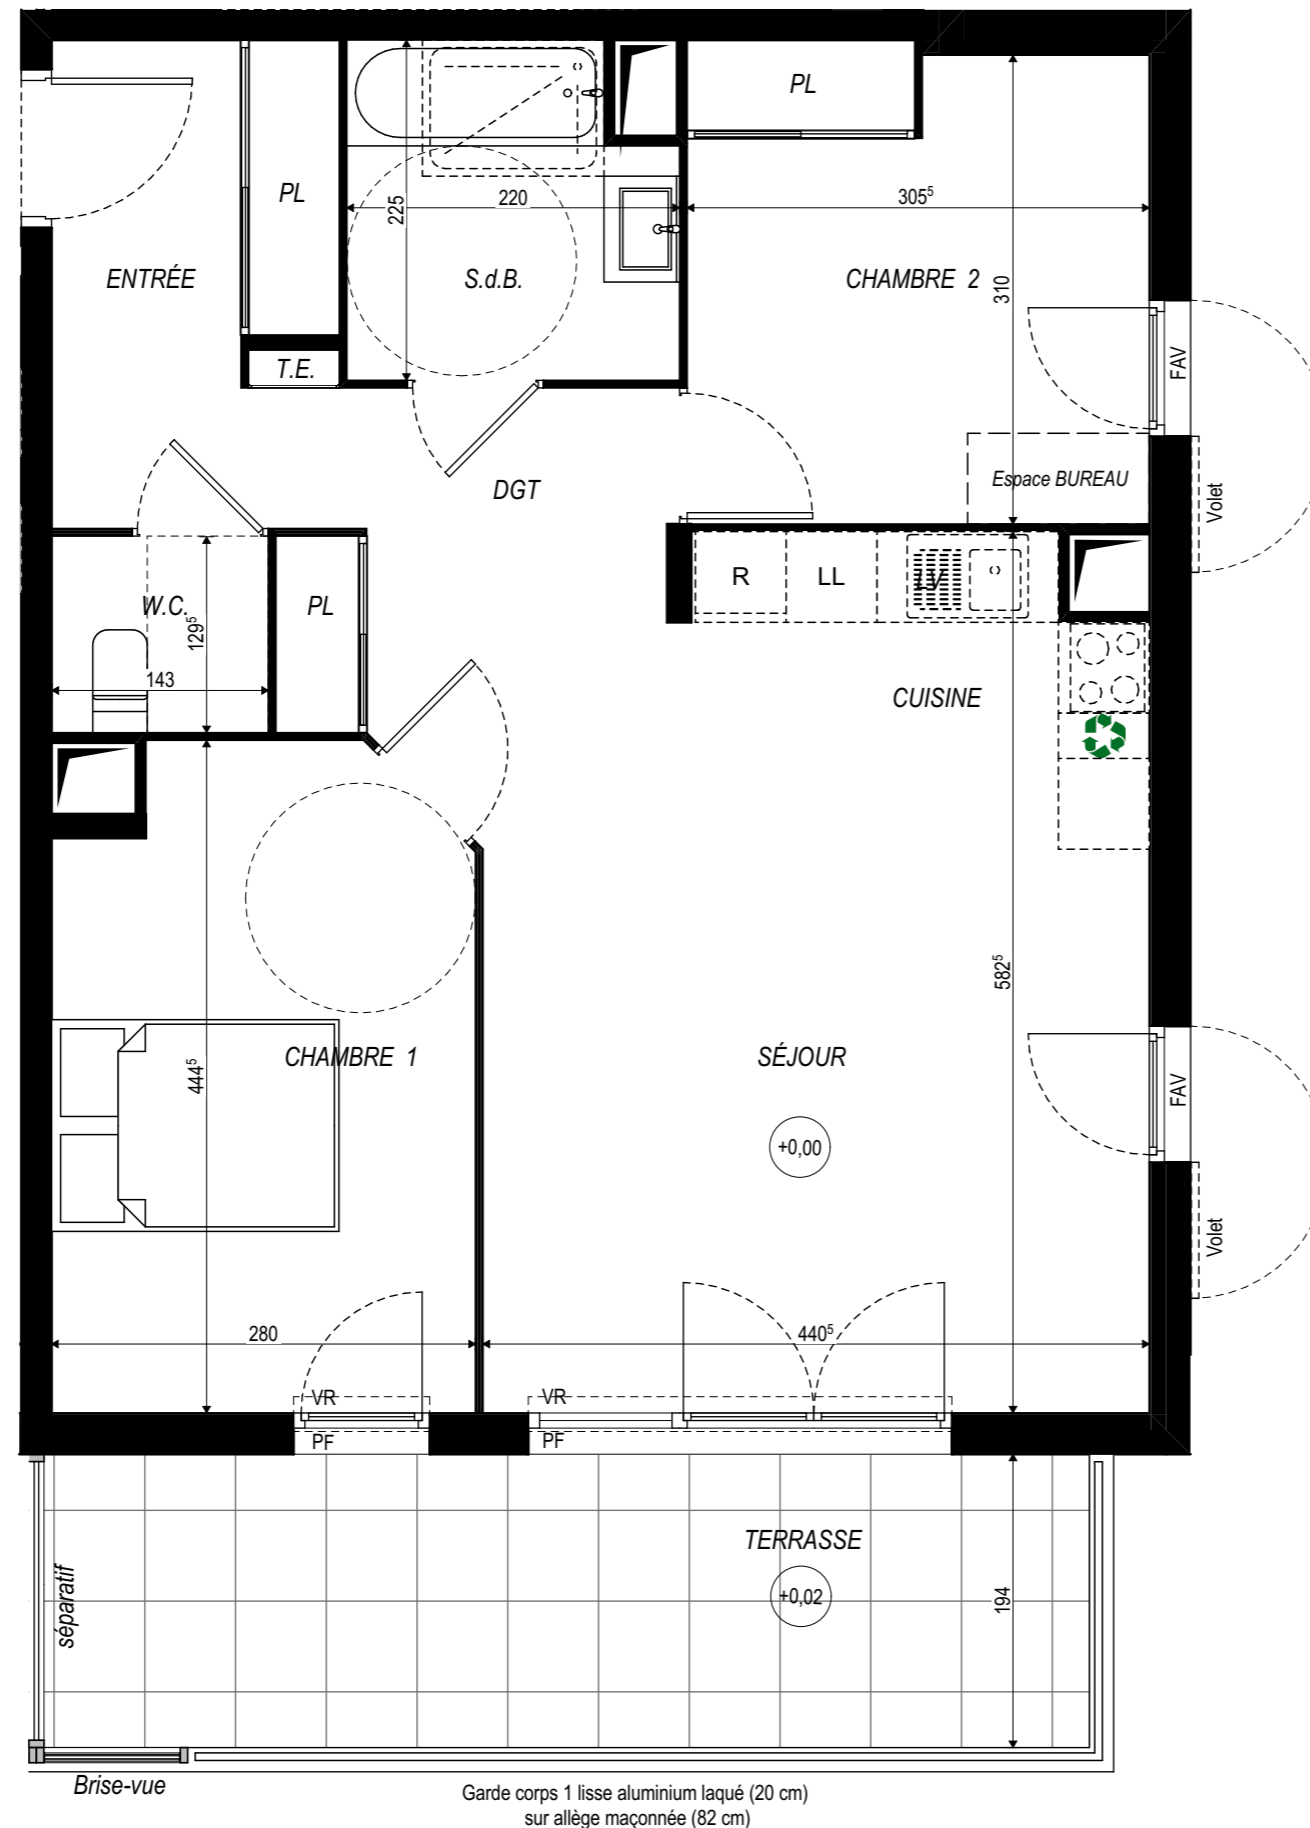


LE BELVEDERE

1157 Route des Pugets
06700 SAINT-LAURENT-DU-VAR

3 pièces, B 005
Bâtiment B, Rez-de-chaussée

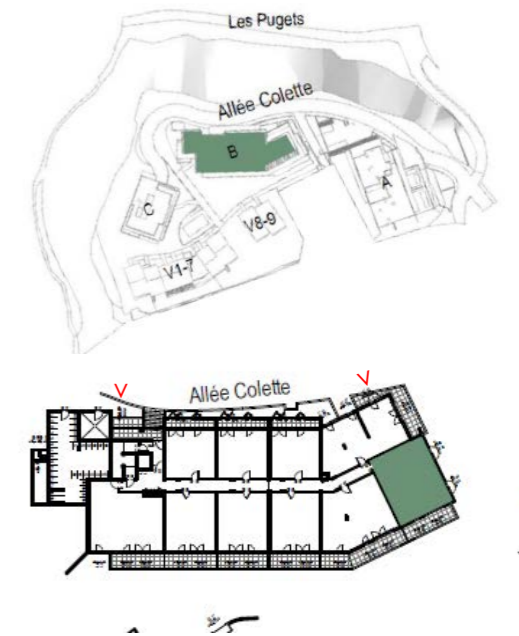

Surfaces Habitables

Réception dont:		35,35 m ²
Entrée + Placard	5,30 m ²	
Séjour/Cuisine	27,35 m ²	
Dégagement	2,70 m ²	
Chambre 1		11,76 m ²
Chambre 2 + Placard		9,59 m ²
Salle de bain		4,60 m ²
W.C.		1,73 m ²

TOTAL 63,03 m²

Terrasse 13,41 m²



INDICE A

: PF: Porte Fenêtre / F: Fenêtre / FAV: Fenêtre Allège Vitrée / VR: Volet Roulant / TE: Tableau Electrique / PL: Placard / CUI: Cuisson / R: Réfrigérateur / LL: Lave Linge / LV: Lave Vaisselle / Soffite, faux plafond / Espace BUREAU / Niveau (0.00)

NOTA: Des modifications sont susceptibles d'être apportées à ce plan en fonction des nécessités techniques de la réalisation, tant en ce qui concerne les dimensions libres que l'équipement. Les surfaces indiquées sont approximatives. Les retombées, soffites, faux plafonds, canalisations, ballon d'eau chaude, ainsi que l'emplacement des équipements sont figurés à titre indicatif / La surface des placards ou des dressing est incluse dans celle des pièces attenantes