
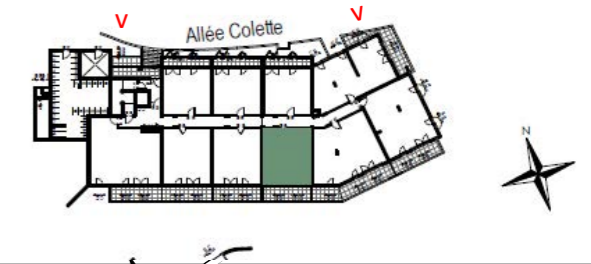


LE BELVEDERE

1157 Route des Pugets
06700 SAINT-LAURENT-DU-VAR

2 pièces, B 007
Bâtiment B, Rez-de-chaussée

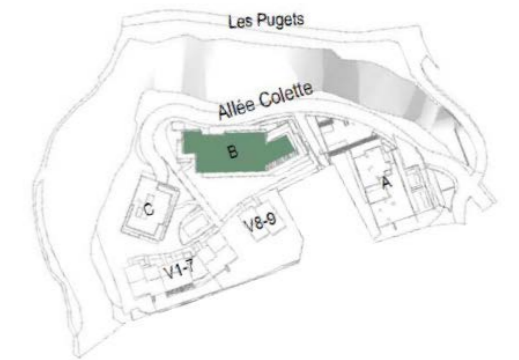

Surfaces Habitables


Réception dont:		27,37 m ²
Entrée + Placard	3,00 m ²	
Séjour/Cuisine	24,37 m ²	
Chambre + Placard		12,01 m ²
Salle d'eau		4,26 m ²
W.C.		1,20 m ²

TOTAL 44,84 m²


Terrasse 12,52 m²



INDICE A

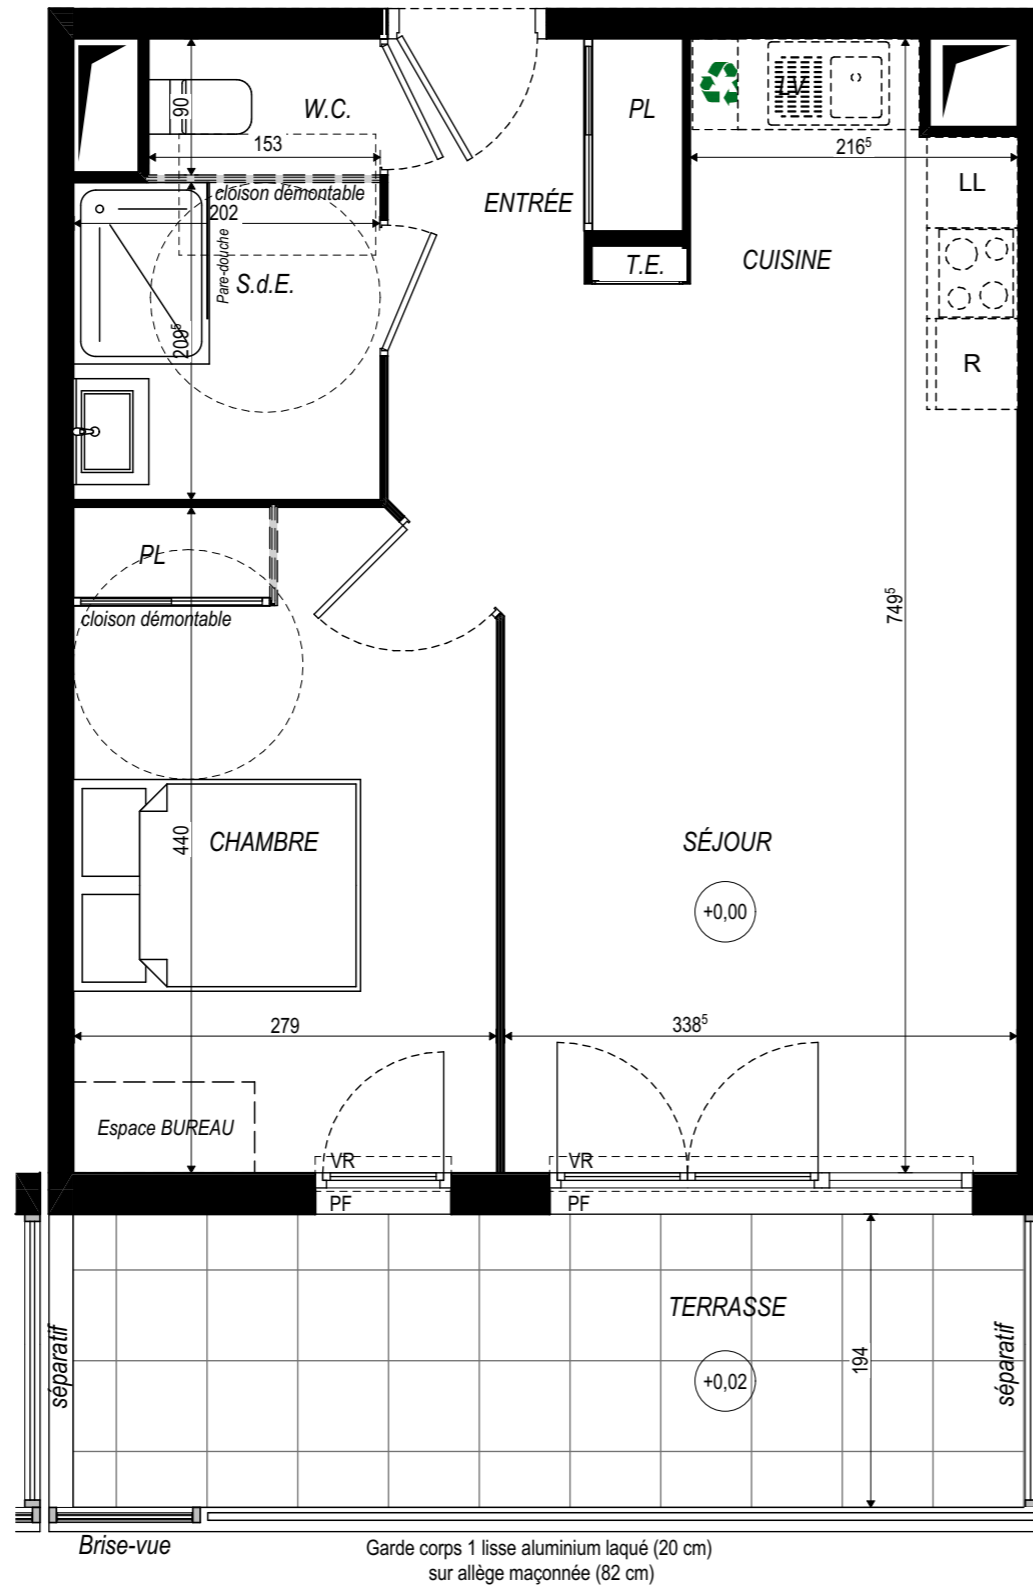

Brise-vue
Garde corps 1 lisse aluminium laqué (20 cm)
sur allège maçonnée (82 cm)

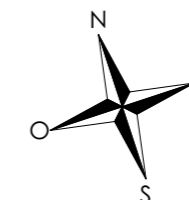

LEGENDE: PF: Porte Fenêtre / F: Fenêtre / FAV: Fenêtre Allège Vitrée / VR: Volet Roulant / TE: Tableau Electrique / PL: Placard / CUI: Cuisson / R: Réfrigérateur / LL: Lave Linge / LV: Lave Vaisselle / Soffite, faux plafond / Espace BUREAU / Niveau (0.00)

NOTA: Des modifications sont susceptibles d'être apportées à ce plan en fonction des nécessités techniques de la réalisation, tant en ce qui concerne les dimensions libres que l'équipement. Les surfaces indiquées sont approximatives. Les retombées, soffites, faux plafonds, canalisations, ballon d'eau chaude, ainsi que l'emplacement des équipements sont figurés à titre indicatif / La surface des placards ou des dressing est incluse dans celle des pièces attenantes



ABC ARCHITECTES ASSOCIES

05/06/2025