

Résidence Malana

64 Chemin de Saint Menet aux Accates
13011 Marseille

Appartement

Niveau
RDC




Type
T3

B02

Bâtiment
B



Plan de repérage

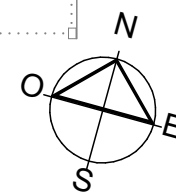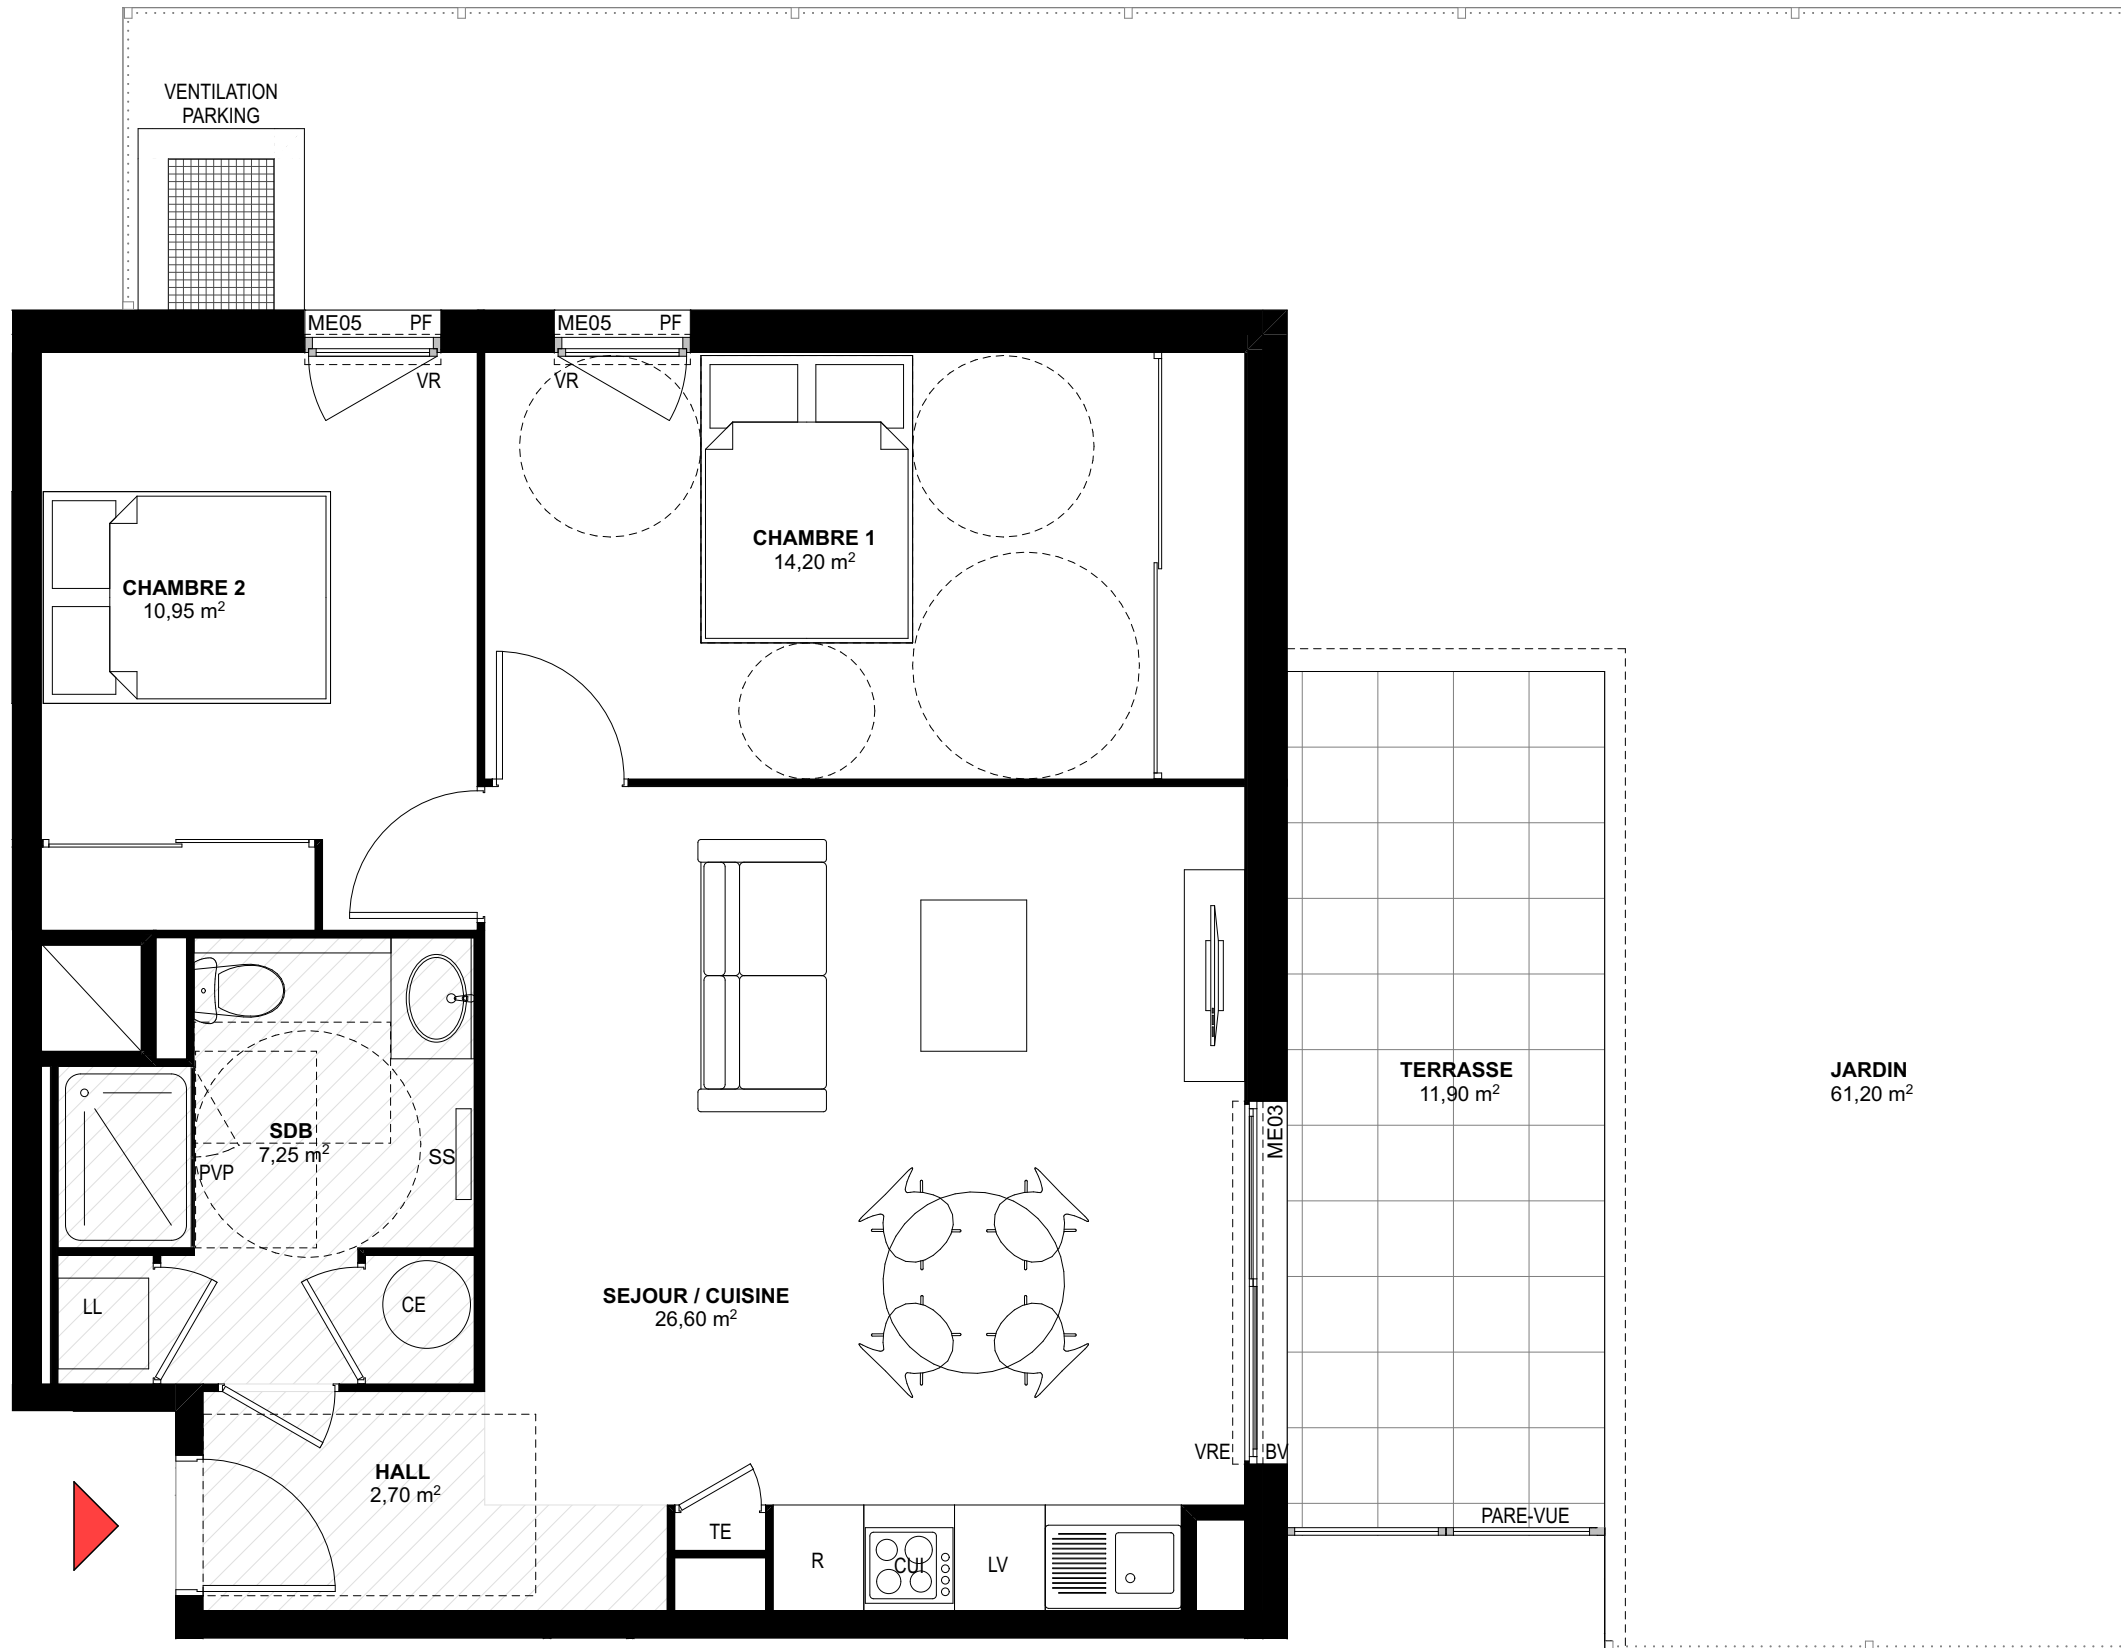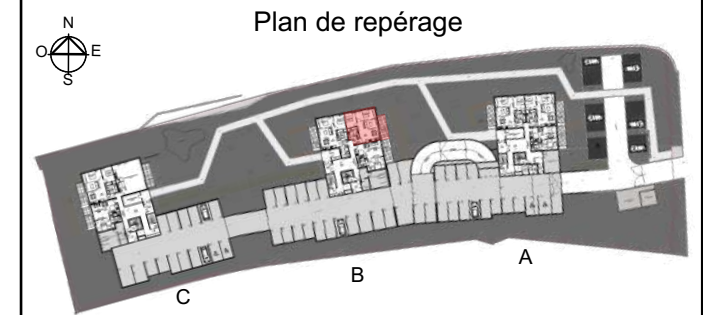


DÉTAIL DES ABRÉVIATIONS :

PF	PORTE FENÊTRE	GC	GARDE-CORPS	LL	LAVE-LINGE
BV	BAIE VITRÉE COULISSANTE	SS	SÈCHE-SERVIETTE	LV	LAVE-VAISSELLE
VRE	VOLET ROULANT ÉLECTRIQUE	R	REFRIGÉRATEUR	PL	PLACARD
VR	VOLET ROULANT	CUI	CUISSON	PV	PAROI VITRÉE
FAV	FENÊTRE AVEC ALLÈGE VITRÉE	CE	CHAUFFE EAU	PVP	PAROI VITRÉE + PORTE

REPRÉSENTATION GRAPHIQUE :

TE	TABLEAU ÉLECTRIQUE
	FAUX PLAFOND
UE	UNITÉ EXTERIEURE

ECHELLE DU PLAN LOGEMENT

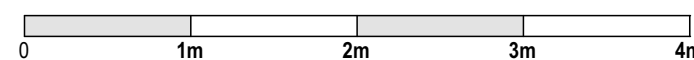

PLAN DE RÉSERVATION ISSU DU PERMIS DE CONSTRUIRE

NOTA: DES MODIFICATIONS SONT SUSCEPTIBLES D'ÊTRE APPORTÉES À CE PLAN EN FONCTION DES NÉCESSITÉS TECHNIQUES DE LA RÉALISATION, TANT EN CE QUI CONCERNE LES DIMENSIONS LIBRES QUE L'ÉQUIPEMENT. LES RETOMBÉES, SOFFITES, FAUX-PLAFONDS, CANALISATIONS AINSI QUE L'EMPLACEMENT DES ÉQUIPEMENTS SONT FIGURÉS À TITRE INDICATIF. LES SURFACES ET LES COTES PEUVENT VARIER DE 5%.

SEJOUR / CUISINE	26.90 m ²
HALL	2.70 m ²
CHAMBRE 1	14.20 m ²
CHAMBRE 2	10.95 m ²
SALLE DE BAIN/WC	7.25 m ²

Surface habitable 62.00 m²

TERRASSE	11.90 m ²
JARDIN	61.20 m ²

PROVISOIRE

Surface annexe 73.10 m²

Plan de commercialisation - Ind. LCO Edition : 29/06/2023

