

Résidence Malana

64 Chemin de Saint Menet aux Accates
13011 Marseille


Appartement

B03

Niveau
RDC



Type
T2

Bâtiment
B

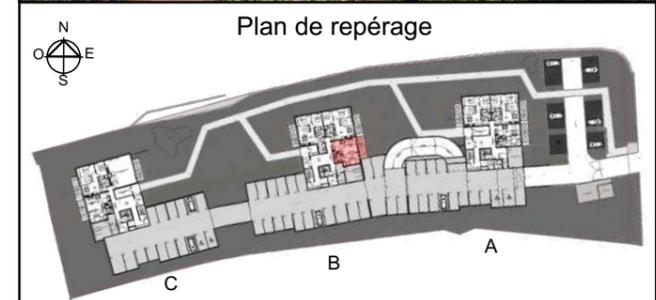

SEJOUR / CUISINE	26.45 m ²
CHAMBRE 1	13.40 m ²
SALLE DE BAIN/WC	5.80 m ²
<hr/>	
Surface habitable	45.65 m ²
TERRASSE	12.70 m ²
JARDIN	21.05 m ²
<hr/>	
Surface annexe	33.75 m ²

Plan de commercialisation - Ind. LCO Edition : 29/06/2023

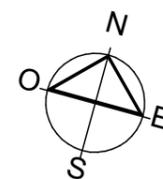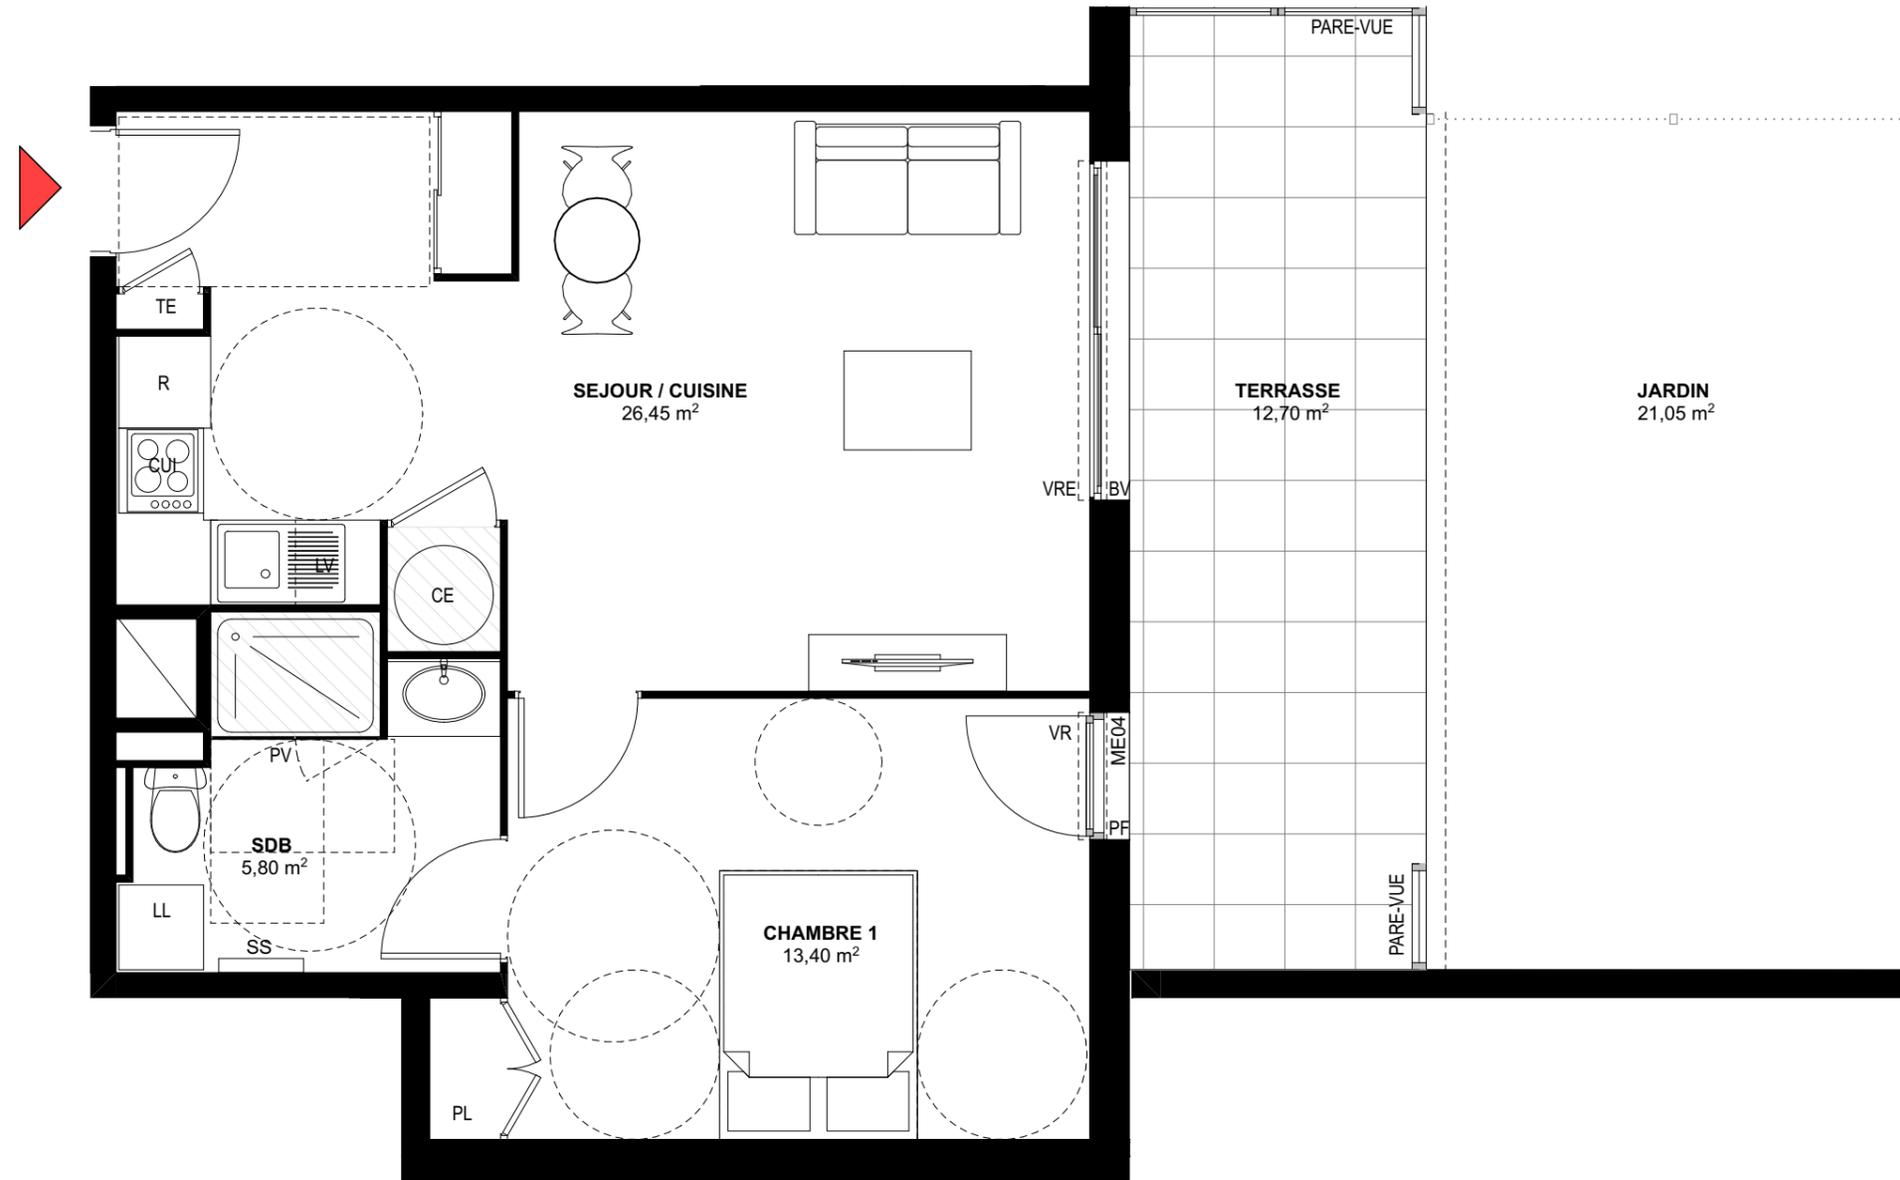

DÉTAIL DES ABRÉVIATIONS :

PF	PORTE FENÊTRE	GC	GARDE-CORPS	LL	LAVE-LINGE
BV	BAIE VITRÉE COULISSANTE	SS	SÈCHE-SERVIETTE	LV	LAVE-VAISSELLE
VRE	VOLET ROULANT ÉLECTRIQUE	R	REFRIGÉRATEUR	PL	PLACARD
VR	VOLET ROULANT	CUI	CUISSON	PV	PAROI VITRÉE
FAV	FENÊTRE AVEC ALLÈGE VITRÉE	CE	CHAUFFE EAU	PVP	PAROI VITRÉE + PORTE

REPRÉSENTATION GRAPHIQUE :

TE	TABLEAU ÉLECTRIQUE
	FAUX PLAFOND
UE	UNITÉ EXTERIEURE

ECHELLE DU PLAN LOGEMENT



PLAN DE RÉSERVATION ISSU DU PERMIS DE CONSTRUIRE

NOTA: DES MODIFICATIONS SONT SUSCEPTIBLES D'ÊTRE APPORTÉES À CE PLAN EN FONCTION DES NÉCESSITÉS TECHNIQUES DE LA RÉALISATION, TANT EN CE QUI CONCERNE LES DIMENSIONS LIBRES QUE L'ÉQUIPEMENT. LES RETOMBÉES, SOFFITES, FAUX-PLAFONDS, CANALISATIONS AINSI QUE L'EMPLACEMENT DES ÉQUIPEMENTS SONT FIGURÉS À TITRE INDICATIF. LES SURFACES ET LES COTES PEUVENT VARIER DE 5%.