


Résidence Malana

64 Chemin de Saint Menet aux Accates
13011 Marseille

Appartement		B11
Niveau	Type	Bâtiment
R+1	T2	B



Plan de repérage


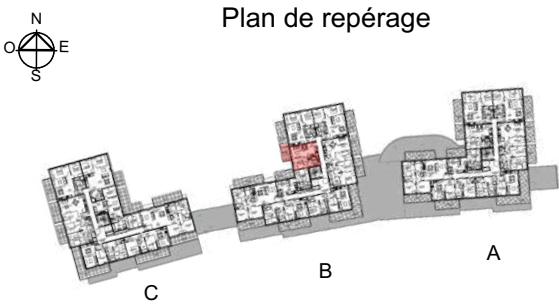


SEJOUR / CUISINE	22.75 m²
CHAMBRE 1	11.55 m²
SALLE DE BAIN/WC	5.60 m²

Surface habitable	39.90 m²
BALCON	9.45 m²

Surface annexe	9.45 m²
----------------	---------

Plan de commercialisation - Ind. LCO Edition : 29/06/2023

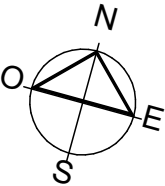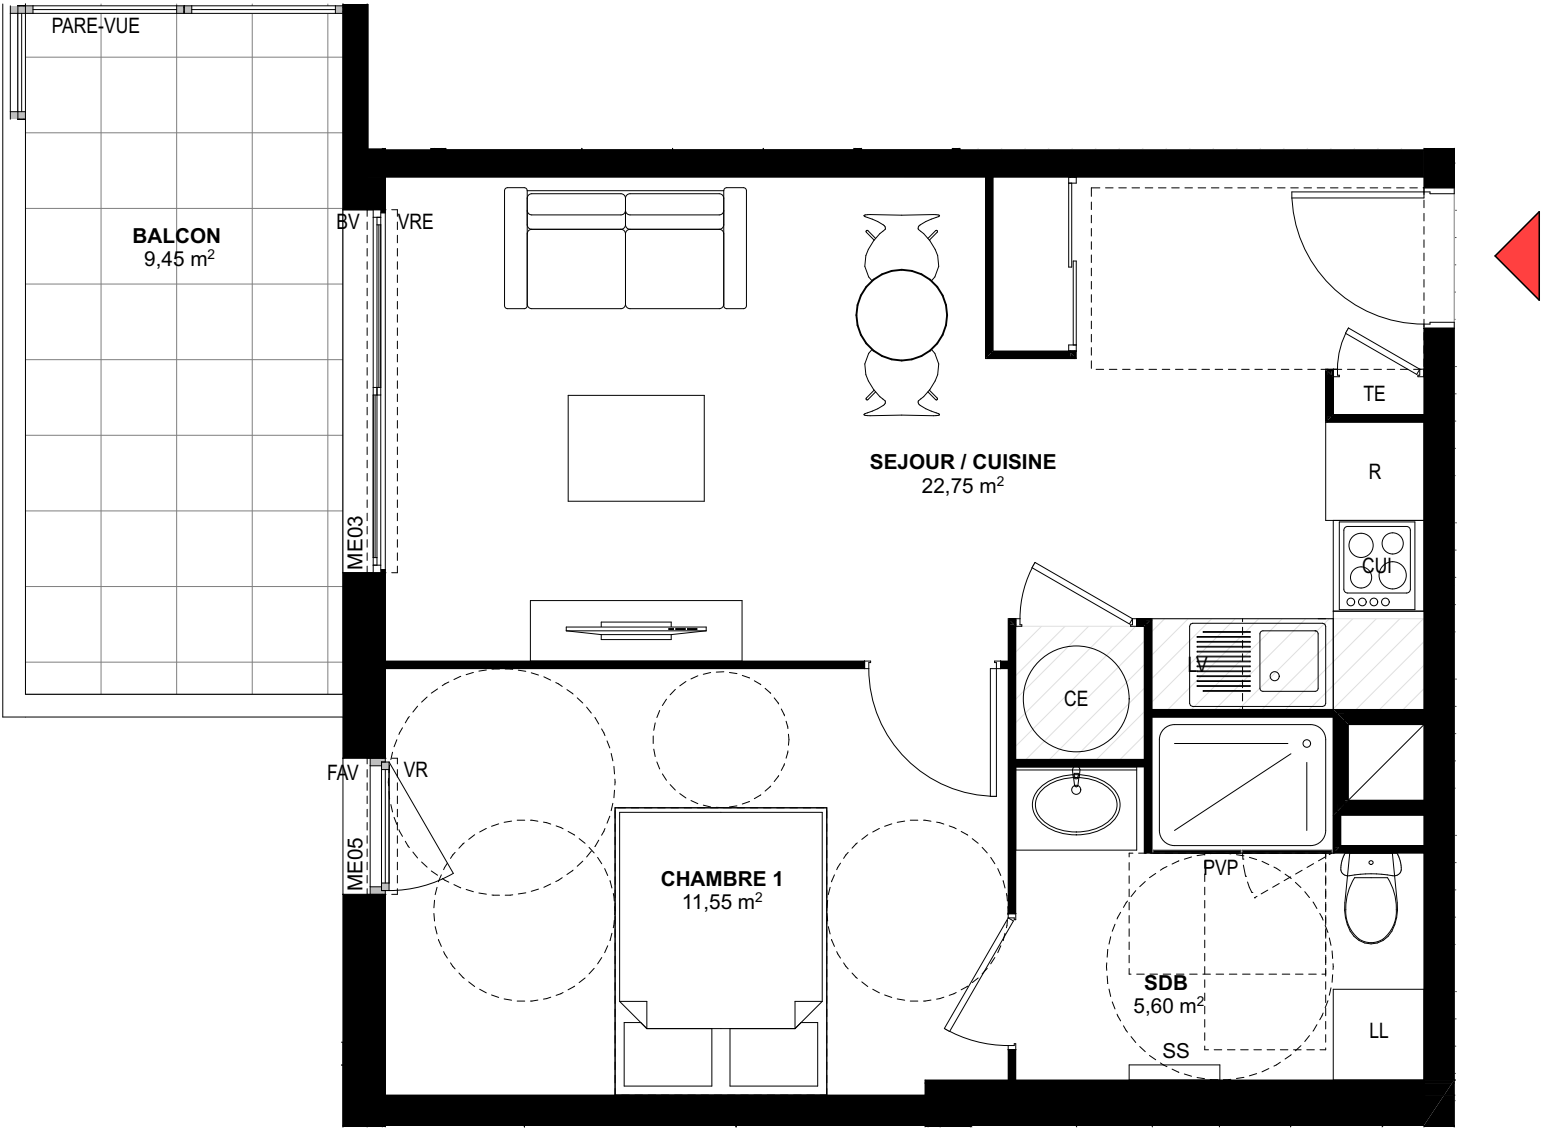


DÉTAIL DES ABRÉVIATIONS :

PF	PORTE FENÊTRE	GC	GARDE-CORPS	LL	LAVE-LINGE	TE	TABEAU ELECTRIQUE
BV	BAIE VITRÉE COULISSANTE	SS	SÈCHE-SERVIETTE	LV	LAVE-VAISSELLE		
VRE	VOLET ROULANT ÉLECTRIQUE	R	REFRIGERATEUR	PL	PLACARD		
VR	VOLET ROULANT	CUI	CUISSON	PV	PAROI VITREE		
FAV	FENÊTRE AVEC ALLÈGE VITRÉE	CE	CHAUFFE EAU	PVP	PAROI VITREE + PORTE	UE	UNITE EXTERIEURE

REPRÉSENTATION GRAPHIQUE :

	FAUX PLAFOND
	UNITE EXTERIEURE

ECHELLE DU PLAN LOGEMENT

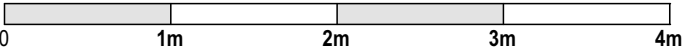

PLAN DE RÉSERVATION ISSU DU PERMIS DE CONSTRUIRE

NOTA: DES MODIFICATIONS SONT SUSCEPTIBLES D'ÊTRE APPORTÉES À CE PLAN EN FONCTION DES NÉCESSITÉS TECHNIQUES DE LA RÉALISATION, TANT EN CE QUI CONCERNE LES DIMENSIONS LIBRES QUE L'ÉQUIPEMENT. LES RETOMBÉES, SOFFITES, FAUX-PLAFONDS, CANALISATIONS AINSI QUE L'EMPLACEMENT DES ÉQUIPEMENTS SONT FIGURÉS À TITRE INDICATIF. LES SURFACES ET LES COTES PEUVENT VARIER DE 5%.