

# Résidence Malana

64 Chemin de Saint Menet aux Accates  
13011 Marseille

Appartement

**B12**

Niveau

Type

Bâtiment



R+1

T3

B



Plan de repérage

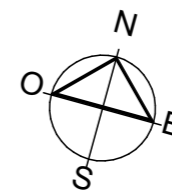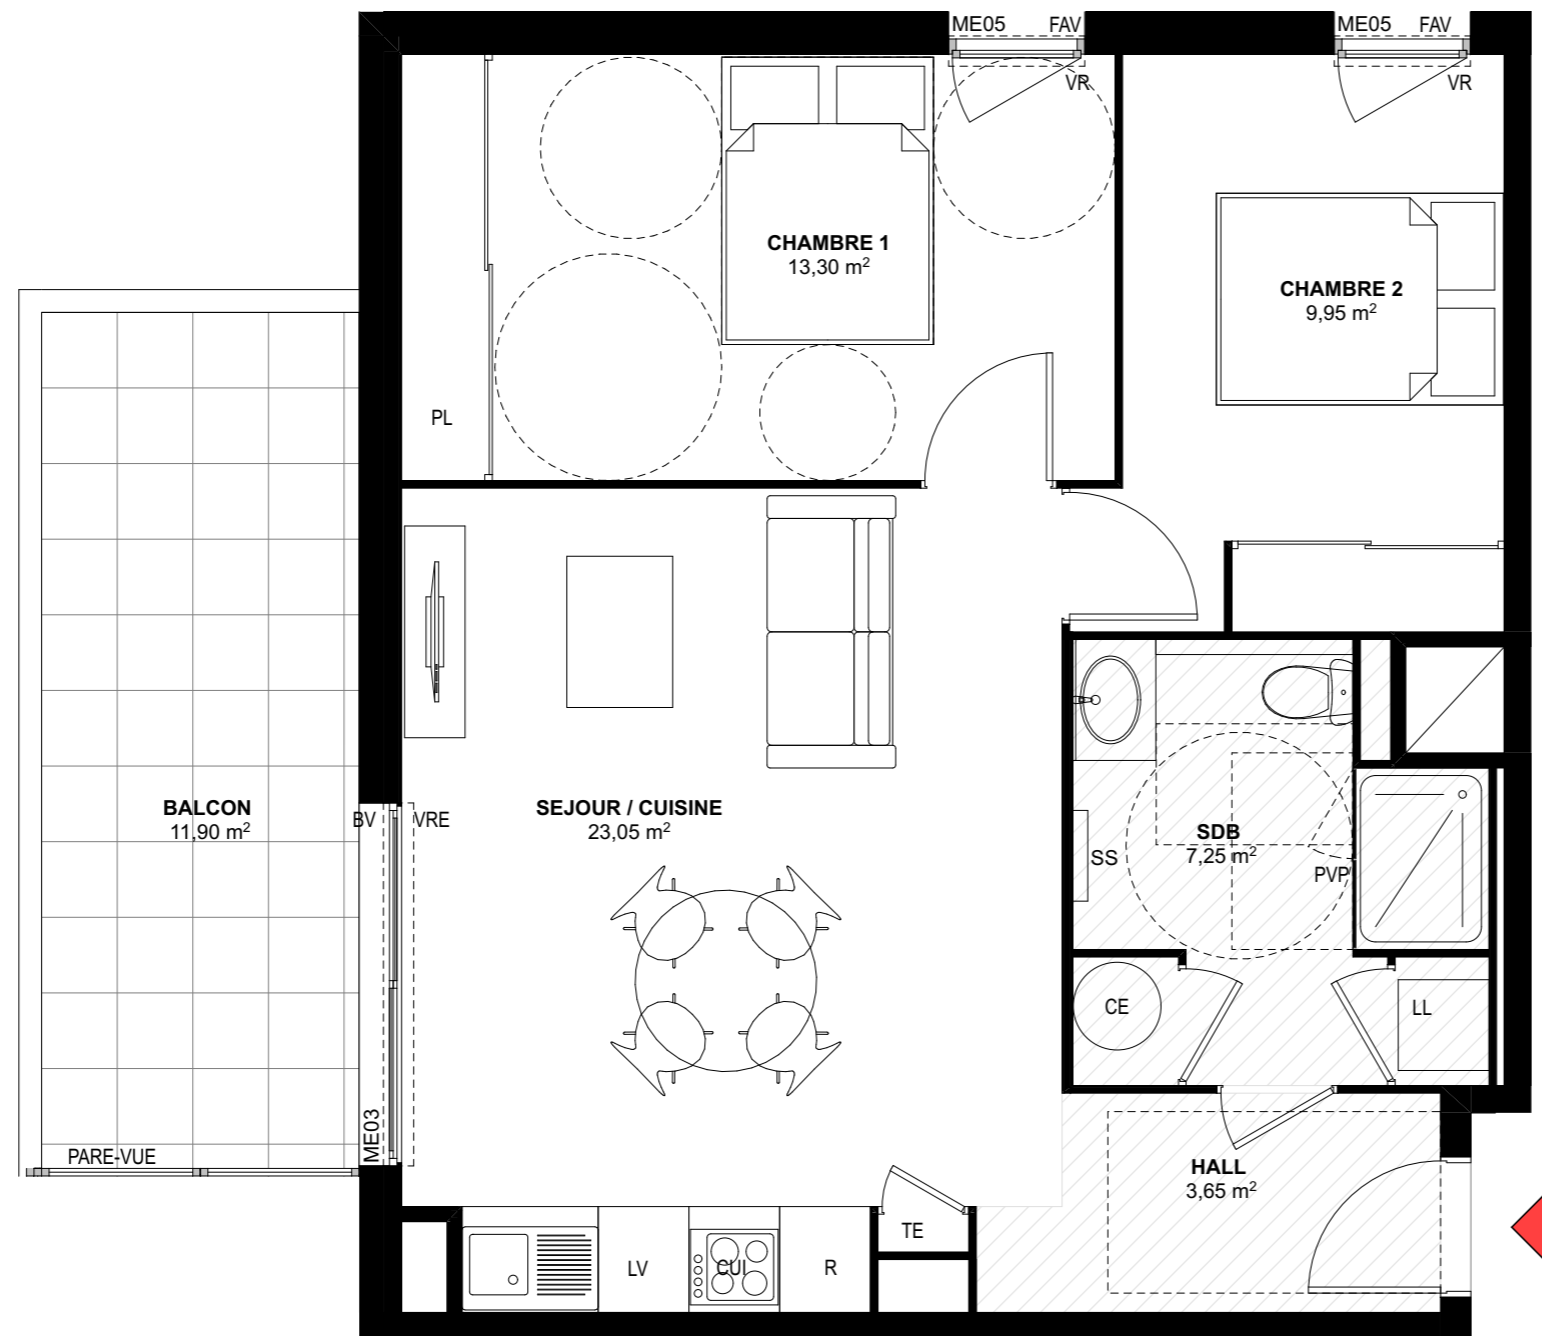

SEJOUR / CUISINE	23.05 m <sup>2</sup>
HALL	3.65 m <sup>2</sup>
CHAMBRE 1	13.30 m <sup>2</sup>
CHAMBRE 2	9.95 m <sup>2</sup>
SALLE DE BAIN/WC	7.25 m <sup>2</sup>

Surface habitable 57.20 m<sup>2</sup>

BALCON 11.90 m<sup>2</sup>

PROVISOIRE

Surface annexe 11.90 m<sup>2</sup>

DÉTAIL DES ABRÉVIATIONS :

PF	PORTE FENÊTRE	GC	GARDE-CORPS	LL	LAVE-LINGE
BV	BAIE VITRÉE COULISSANTE	SS	SÈCHE-SERVIETTE	LV	LAVE-VAISSELLE
VRE	VOLET ROULANT ÉLECTRIQUE	R	REFRIGÉRATEUR	PL	PLACARD
VR	VOLET ROULANT	CUI	CUISSON	PV	PAROI VITRÉE
FAV	FENÊTRE AVEC ALLÈGE VITRÉE	CE	CHAUFFE EAU	PVP	PAROI VITRÉE + PORTE

REPRÉSENTATION GRAPHIQUE :

TE	TABLEAU ÉLECTRIQUE
	FAUX PLAFOND
UE	UNITÉ EXTERIEURE

ECHELLE DU PLAN LOGEMENT



PLAN DE RÉSERVATION ISSU DU PERMIS DE CONSTRUIRE

NOTA: DES MODIFICATIONS SONT SUSCEPTIBLES D'ÊTRE APPORTÉES À CE PLAN EN FONCTION DES NÉCESSITÉS TECHNIQUES DE LA RÉALISATION, TANT EN CE QUI CONCERNE LES DIMENSIONS LIBRES QUE L'ÉQUIPEMENT. LES RETOMBÉES, SOFFITES, FAUX-PLAFONDS, CANALISATIONS AINSI QUE L'EMPLACEMENT DES ÉQUIPEMENTS SONT FIGURÉS À TITRE INDICATIF. LES SURFACES ET LES COTES PEUVENT VARIER DE 5%.

Plan de commercialisation - Ind. LCO Edition : 29/06/2023

