

Résidence Malana

64 Chemin de Saint Menet aux Accates
13011 Marseille


Appartement

NiveauTypeBâtiment

R+1T3B



Plan de repérage

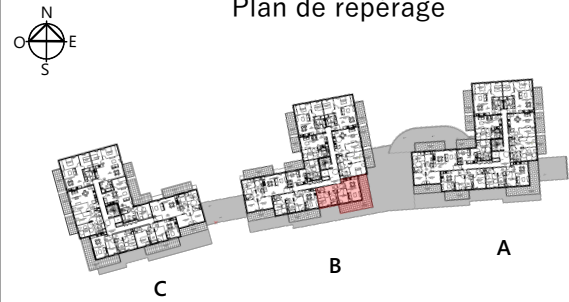

SEJOUR / CUISINE	22.25 m²
CHAMBRE 1	9.03 m²
CHAMBRE 2	11.38 m²
SALLE DE BAIN	6.57 m²
WC	1.85 m²
HALL	7.83 m²

Surface habitable

58.91 m²



BALCON

31.20 m²

Surface annexe

31.20 m²

Plan de commercialisation - Ind. NOTAIRE Edition : 07/01/2025

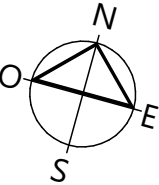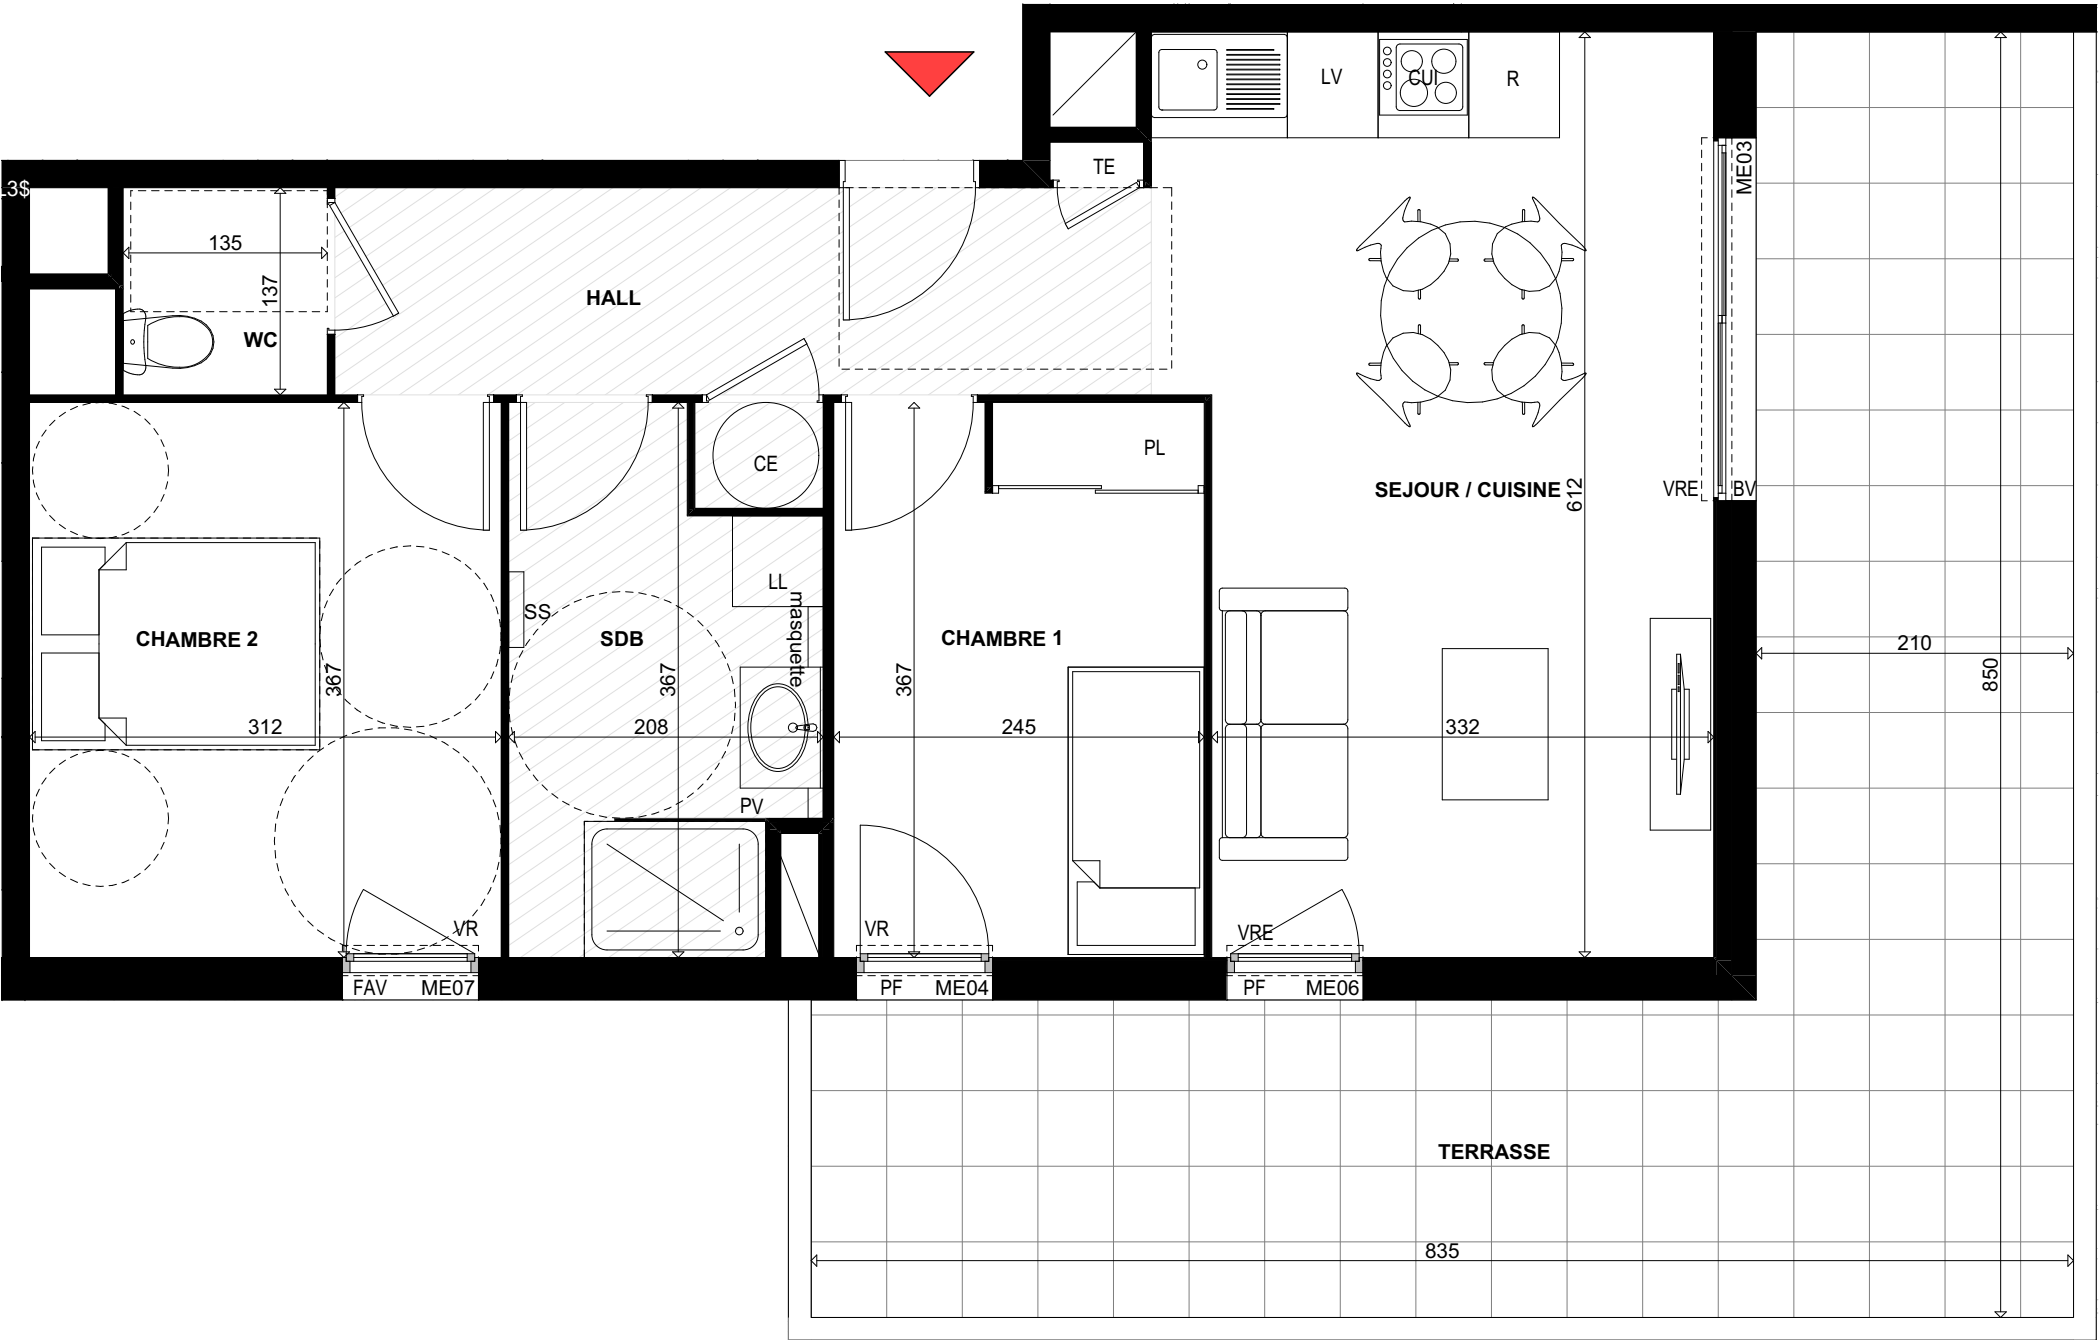


DÉTAIL DES ABRÉVIATIONS :

PF	PORTE FENÊTRE	GC	GARDE-CORPS	LL	LAVE-LINGE
BV	BAIE VITRÉE COULISSANTE	SS	SÈCHE-SERVIETTE	LV	LAVE-VAISSELLE
VRE	VOLET ROULANT ÉLECTRIQUE	R	REFRIGERATEUR	PL	PLACARD
VR	VOLET ROULANT	CUI	CUISSON	PV	PAROI VITREE
FAV	FENÊTRE AVEC ALLÈGE VITRÉE	CE	CHAUFFE EAU	PVP	PAROI VITREE + PORTE

REPRÉSENTATION GRAPHIQUE :

TE	TABEAU ELECTRIQUE
	FAUX PLAFOND
UE	UNITE EXTERIEURE

ECHELLE DU PLAN LOGEMENT

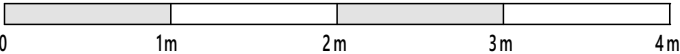

PLAN DE RÉSERVATION ISSU DU PERMIS DE CONSTRUIRE

NOTA: DES MODIFICATIONS SONT SUSCEPTIBLES D'ÊTRE APPORTÉES À CE PLAN EN FONCTION DES NÉCESSITÉS TECHNIQUES DE LA RÉALISATION, TANT EN CE QUI CONCERNE LES DIMENSIONS LIBRES QUE L'ÉQUIPEMENT. LES RETOMBÉES, SOFFITES, FAUX-PLAFONDS, CANALISATIONS AINSI QUE L'EMPLACEMENT DES ÉQUIPEMENTS SONT FIGURÉS À TITRE INDICATIF. LES SURFACES ET LES COTES PEUVENT VARIER DE 5%.