

# Résidence Malana

64 Chemin de Saint Menet aux Accates  
13011 Marseille




Appartement

Niveau  
R+1

Type  
T4

**B17**

Bâtiment  
B

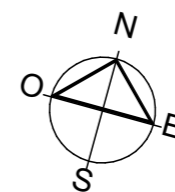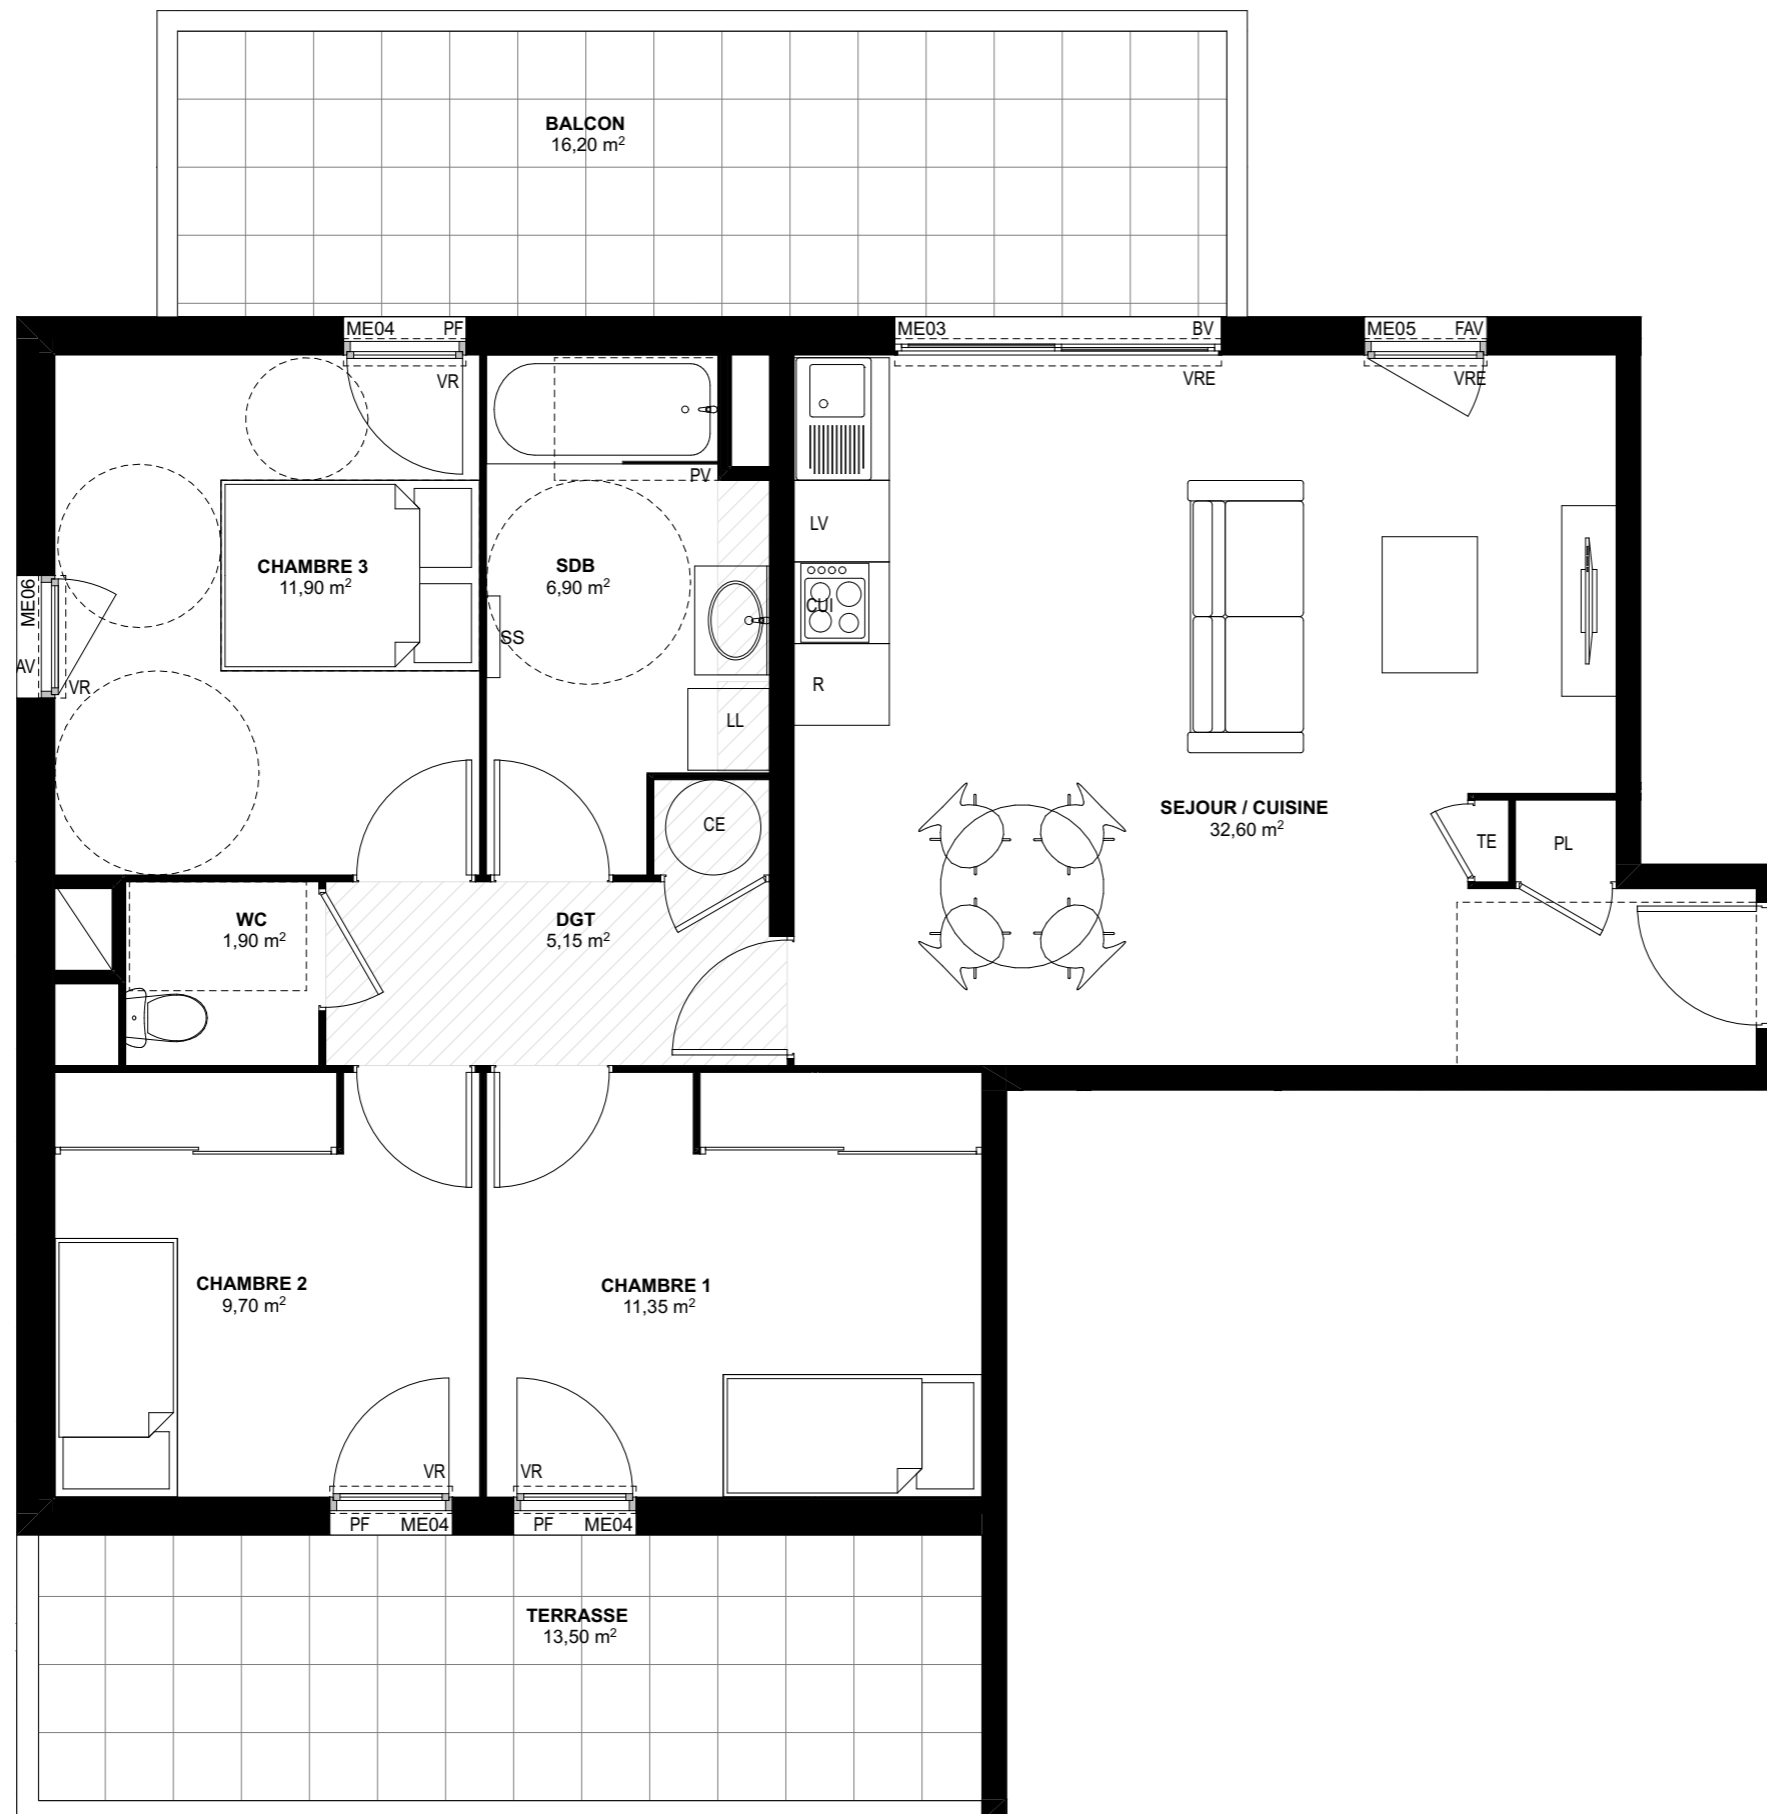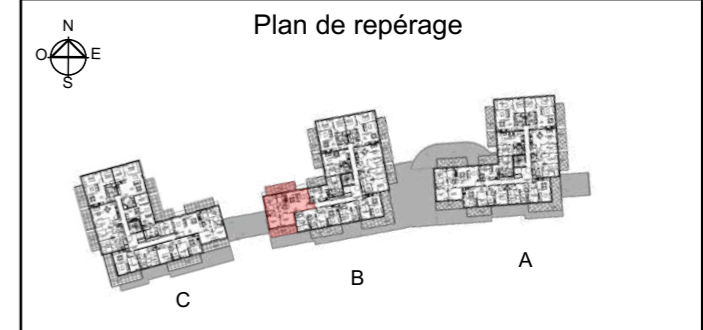

## DÉTAIL DES ABRÉVIATIONS :

PF	PORTE FENÊTRE	GC	GARDE-CORPS	LL	LAVE-LINGE
BV	BAIE VITRÉE COULISSANTE	SS	SÈCHE-SERVIETTE	LV	LAVE-VAISSELLE
VRE	VOLET ROULANT ÉLECTRIQUE	R	REFRIGÉRATEUR	PL	PLACARD
VR	VOLET ROULANT	CUI	CUISSON	PV	PAROI VITRÉE
FAV	FENÊTRE AVEC ALLÈGE VITRÉE	CE	CHAUFFE EAU	PVP	PAROI VITRÉE + PORTE

## REPRÉSENTATION GRAPHIQUE :

TE	TABLEAU ÉLECTRIQUE
	FAUX PLAFOND
UE	UNITÉ EXTERIEURE

## ECHELLE DU PLAN LOGEMENT



## PLAN DE RÉSERVATION ISSU DU PERMIS DE CONSTRUIRE

NOTA: DES MODIFICATIONS SONT SUSCEPTIBLES D'ÊTRE APPORTÉES À CE PLAN EN FONCTION DES NÉCESSITÉS TECHNIQUES DE LA RÉALISATION, TANT EN CE QUI CONCERNE LES DIMENSIONS LIBRES QUE L'ÉQUIPEMENT. LES RETOMBÉES, SOFFITES, FAUX-PLAFONDS, CANALISATIONS AINSI QUE L'EMPLACEMENT DES ÉQUIPEMENTS SONT FIGURÉS À TITRE INDICATIF. LES SURFACES ET LES COTES PEUVENT VARIER DE 5%.

SEJOUR / CUISINE	32.60 m <sup>2</sup>
CHAMBRE 1	11.35 m <sup>2</sup>
CHAMBRE 2	9.70 m <sup>2</sup>
CHAMBRE 3	11.90 m <sup>2</sup>
SALLE DE BAIN	6.90 m <sup>2</sup>
WC	1.90 m <sup>2</sup>
DGT	5.15 m <sup>2</sup>

Surface habitable 79.50 m<sup>2</sup>

BALCON 16.20 m<sup>2</sup>  
TERRASSE 13.50 m<sup>2</sup>

PROVISOIRE Surface annexe 29.70 m<sup>2</sup>

Plan de commercialisation - Ind. LCO Edition : 29/06/2023



# Résidence Malana

64 Chemin de Saint Menet aux Accates  
13011 Marseille

Appartement

**B17coupe**

Niveau



Type

Bâtiment

R+1

T4

B

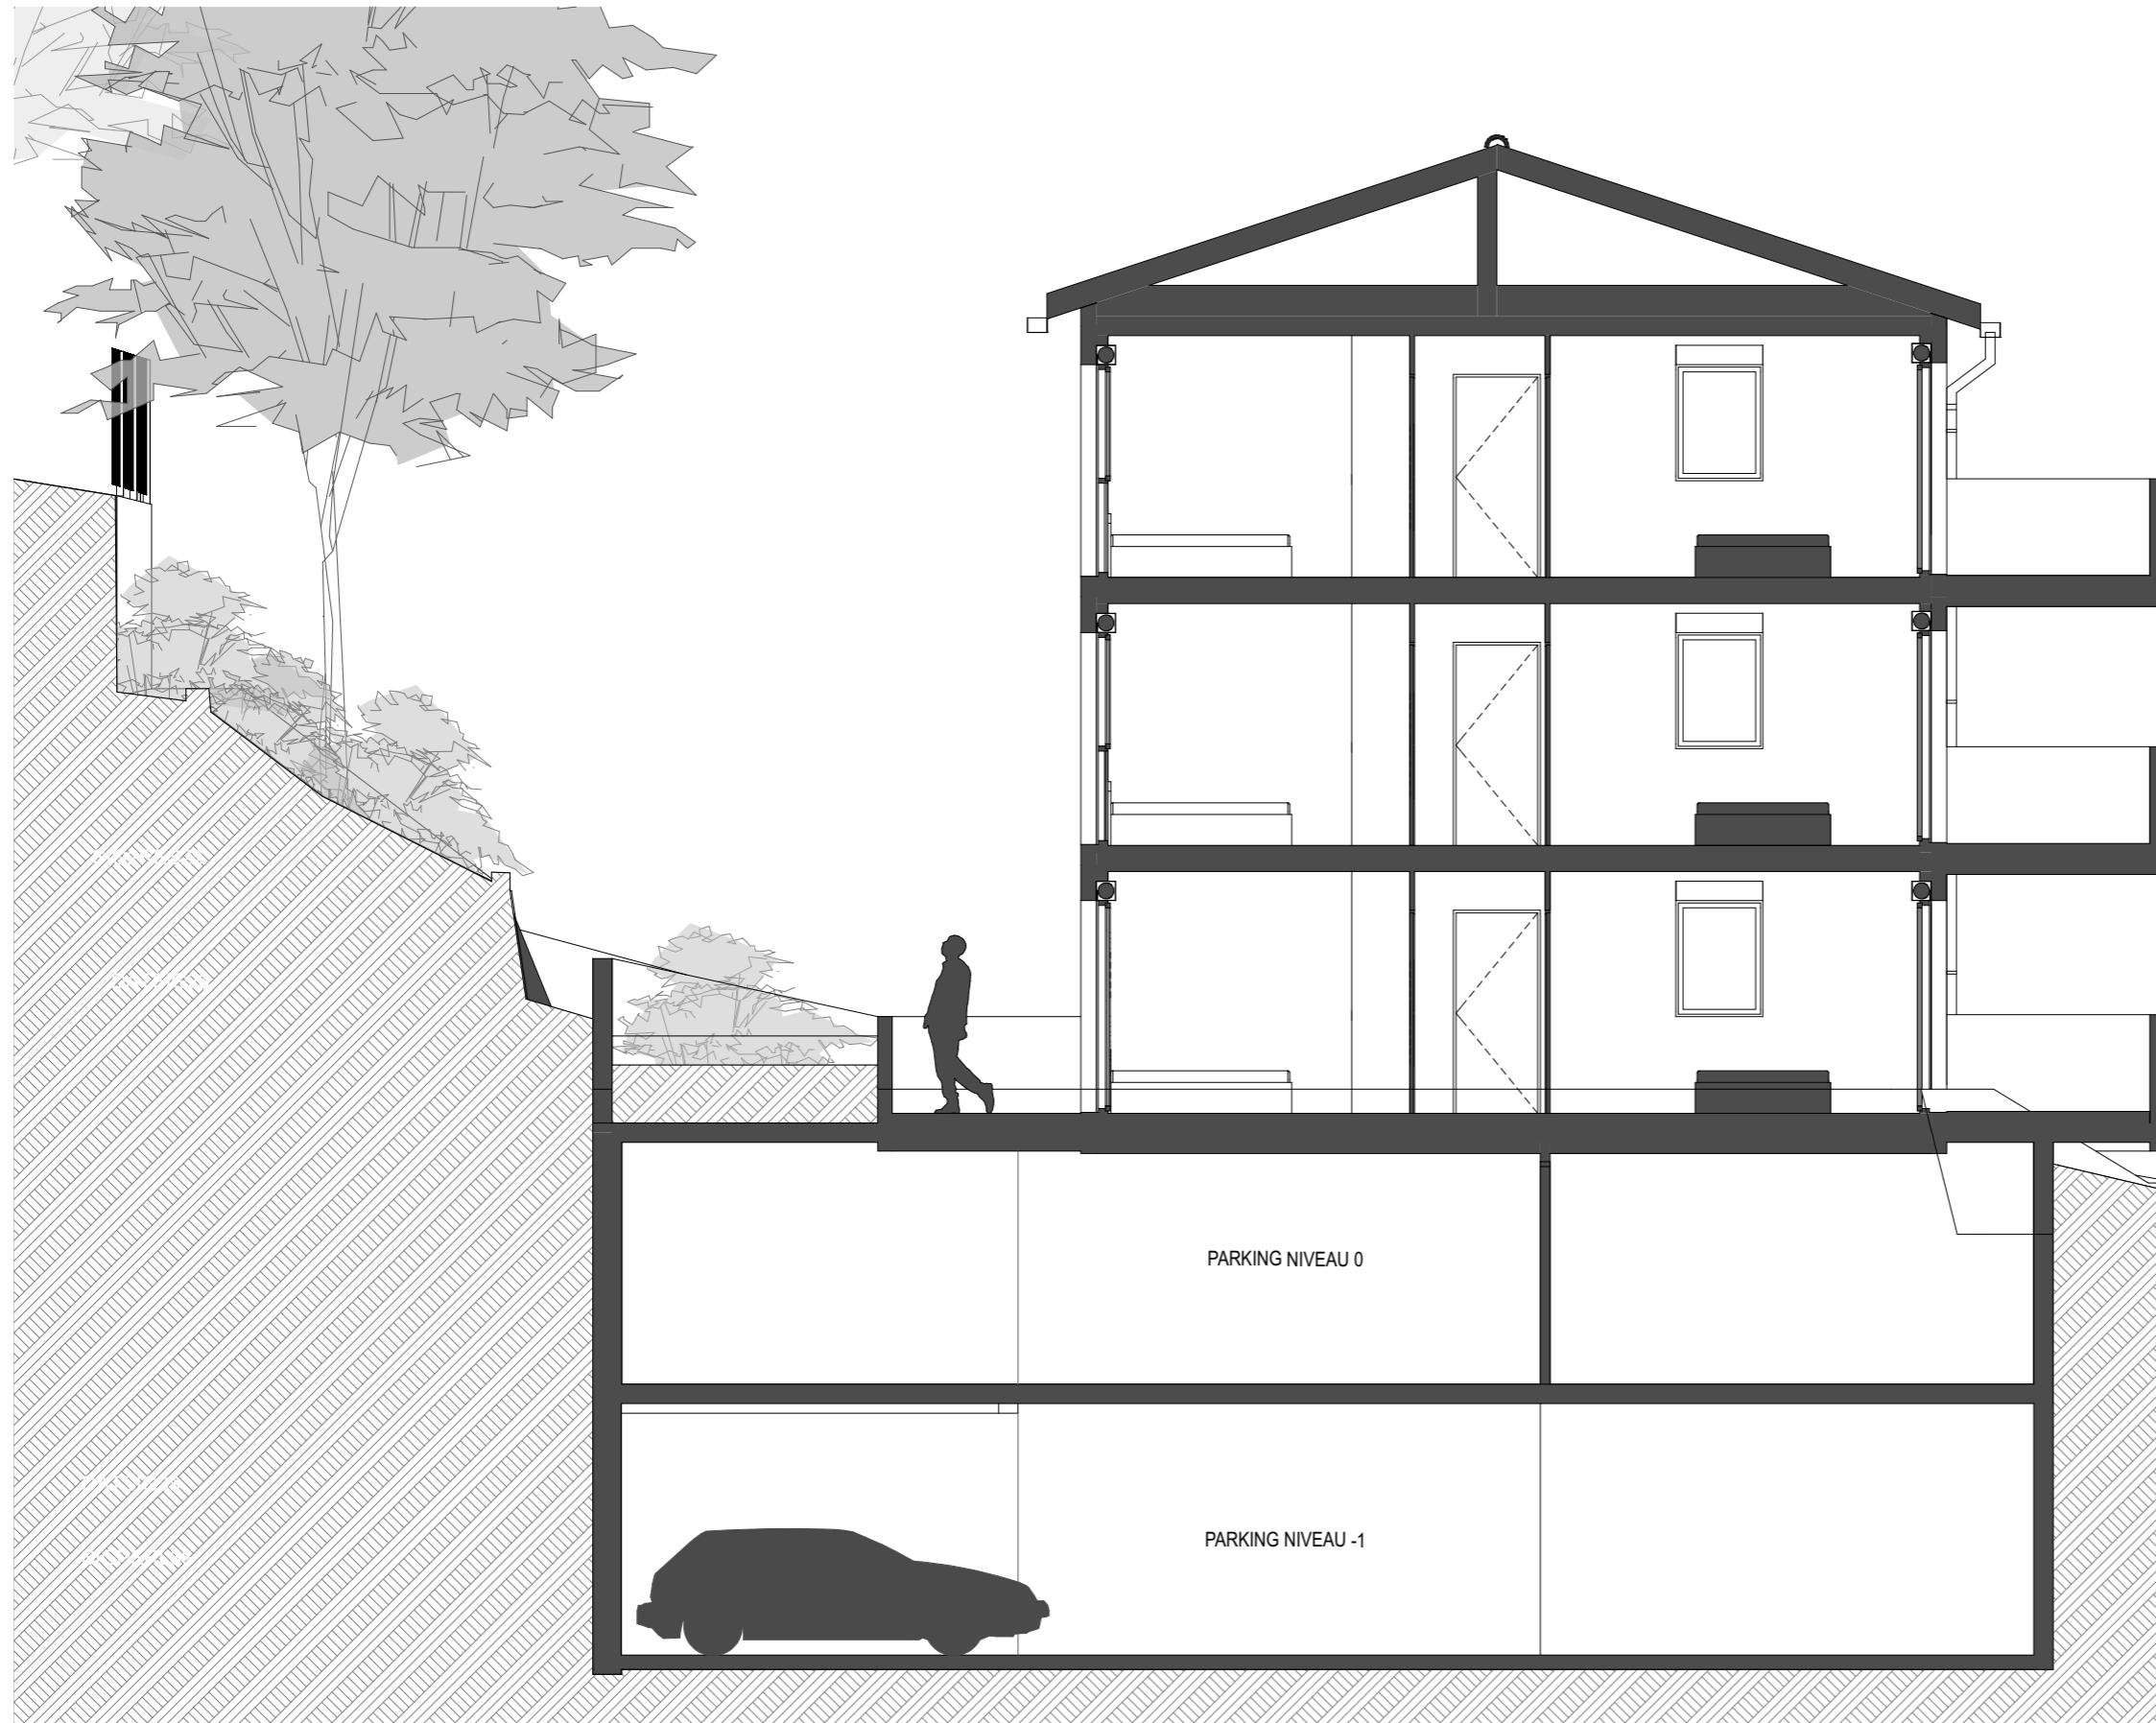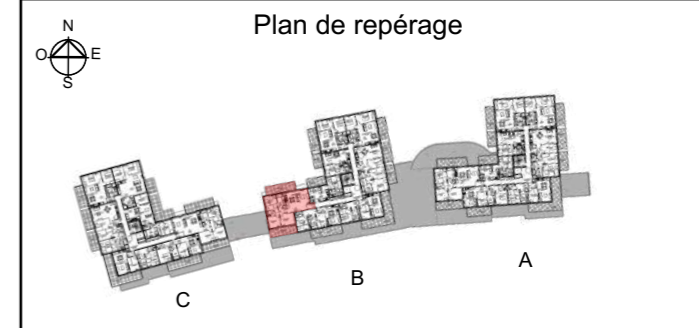

SEJOUR / CUISINE	32.60 m <sup>2</sup>
CHAMBRE 1	11.35 m <sup>2</sup>
CHAMBRE 2	9.70 m <sup>2</sup>
CHAMBRE 3	11.90 m <sup>2</sup>
SALLE DE BAIN	6.90 m <sup>2</sup>
WC	1.90 m <sup>2</sup>
DGT	5.15 m <sup>2</sup>

Surface habitable 79.50 m<sup>2</sup>

BALCON 16.20 m<sup>2</sup>  
TERRASSE 13.50 m<sup>2</sup>

PROVISOIRE Surface annexe 29.70 m<sup>2</sup>

## DÉTAIL DES ABRÉVIATIONS :

PF	PORTE FENÊTRE	GC	GARDE-CORPS	LL	LAVE-LINGE
BV	BAIE VITRÉE COULISSANTE	SS	SÈCHE-SERVIETTE	LV	LAVE-VAISSELLE
VR	VOLET ROULANT ÉLECTRIQUE	R	REFRIGÉRATEUR	PL	PLACARD
VR	VOLET ROULANT	CUI	CUISSON	PV	PAROI VITRÉE
FAV	FENÊTRE AVEC ALLÈGE VITRÉE	CE	CHAUFFE EAU	PVP	PAROI VITRÉE + PORTE

## REPRÉSENTATION GRAPHIQUE :

TE	TABLEAU ÉLECTRIQUE
	FAUX PLAFOND
UE	UNITÉ EXTERIEURE

## ECHELLE DU PLAN LOGEMENT



## PLAN DE RÉSERVATION ISSU DU PERMIS DE CONSTRUIRE

NOTA: DES MODIFICATIONS SONT SUSCEPTIBLES D'ÊTRE APPORTÉES À CE PLAN EN FONCTION DES NÉCESSITÉS TECHNIQUES DE LA RÉALISATION, TANT EN CE QUI CONCERNE LES DIMENSIONS LIBRES QUE L'ÉQUIPEMENT. LES RETOMBÉES, SOFFITES, FAUX-PLAFONDS, CANALISATIONS AINSI QUE L'EMPLACEMENT DES ÉQUIPEMENTS SONT FIGURÉS À TITRE INDICATIF. LES SURFACES ET LES COTES PEUVENT VARIER DE 5%.

Plan de commercialisation - Ind. LCO Edition : 29/06/2023