



Bat	Niveau	APT n°	Type
J	Niv 2	B201	T3

Désignation	Surface
CHAMBRE 1	11,95 m²
SEJOUR / CUISINE	29,96 m²
CHAMBRE 2	9,52 m²
DGT	7,60 m²
SDE	4,88 m²
WC	1,69 m²
SURFACE TOTALE	65,60 m²


TERRASSE	6,45 m²
----------	---------

Légende	
HSFP: Hauteur sous faux plafond	F: Réfrigérateur
Faux-plafond	PV: Pare-vue
Placard	LL: Lave Linge
Tableau électrique	PV: Pare-vue
Sèche-serviette	VR: Volet roulant
Dalle sur plots	VRE: Volet roulant électrique
Gain technique	EP: Eau pluviale
Radiateur	TP: Trop Plein
Radiateur électrique	BCE: Ballon d'eau chaude
LV: Lave vaisselle	PF: Porte fenêtre
Plaque de cuisson	F: Fenêtre
	AV: Allège vitré
	GC: Garde corps
	HSP: Hauteur sous poutre
	CH: Chaudière
	La surface des placards est comptabilisée dans la surface de la pièce

Plan de repérage

Indice :
D

Date de mise à jour : 06/01/23

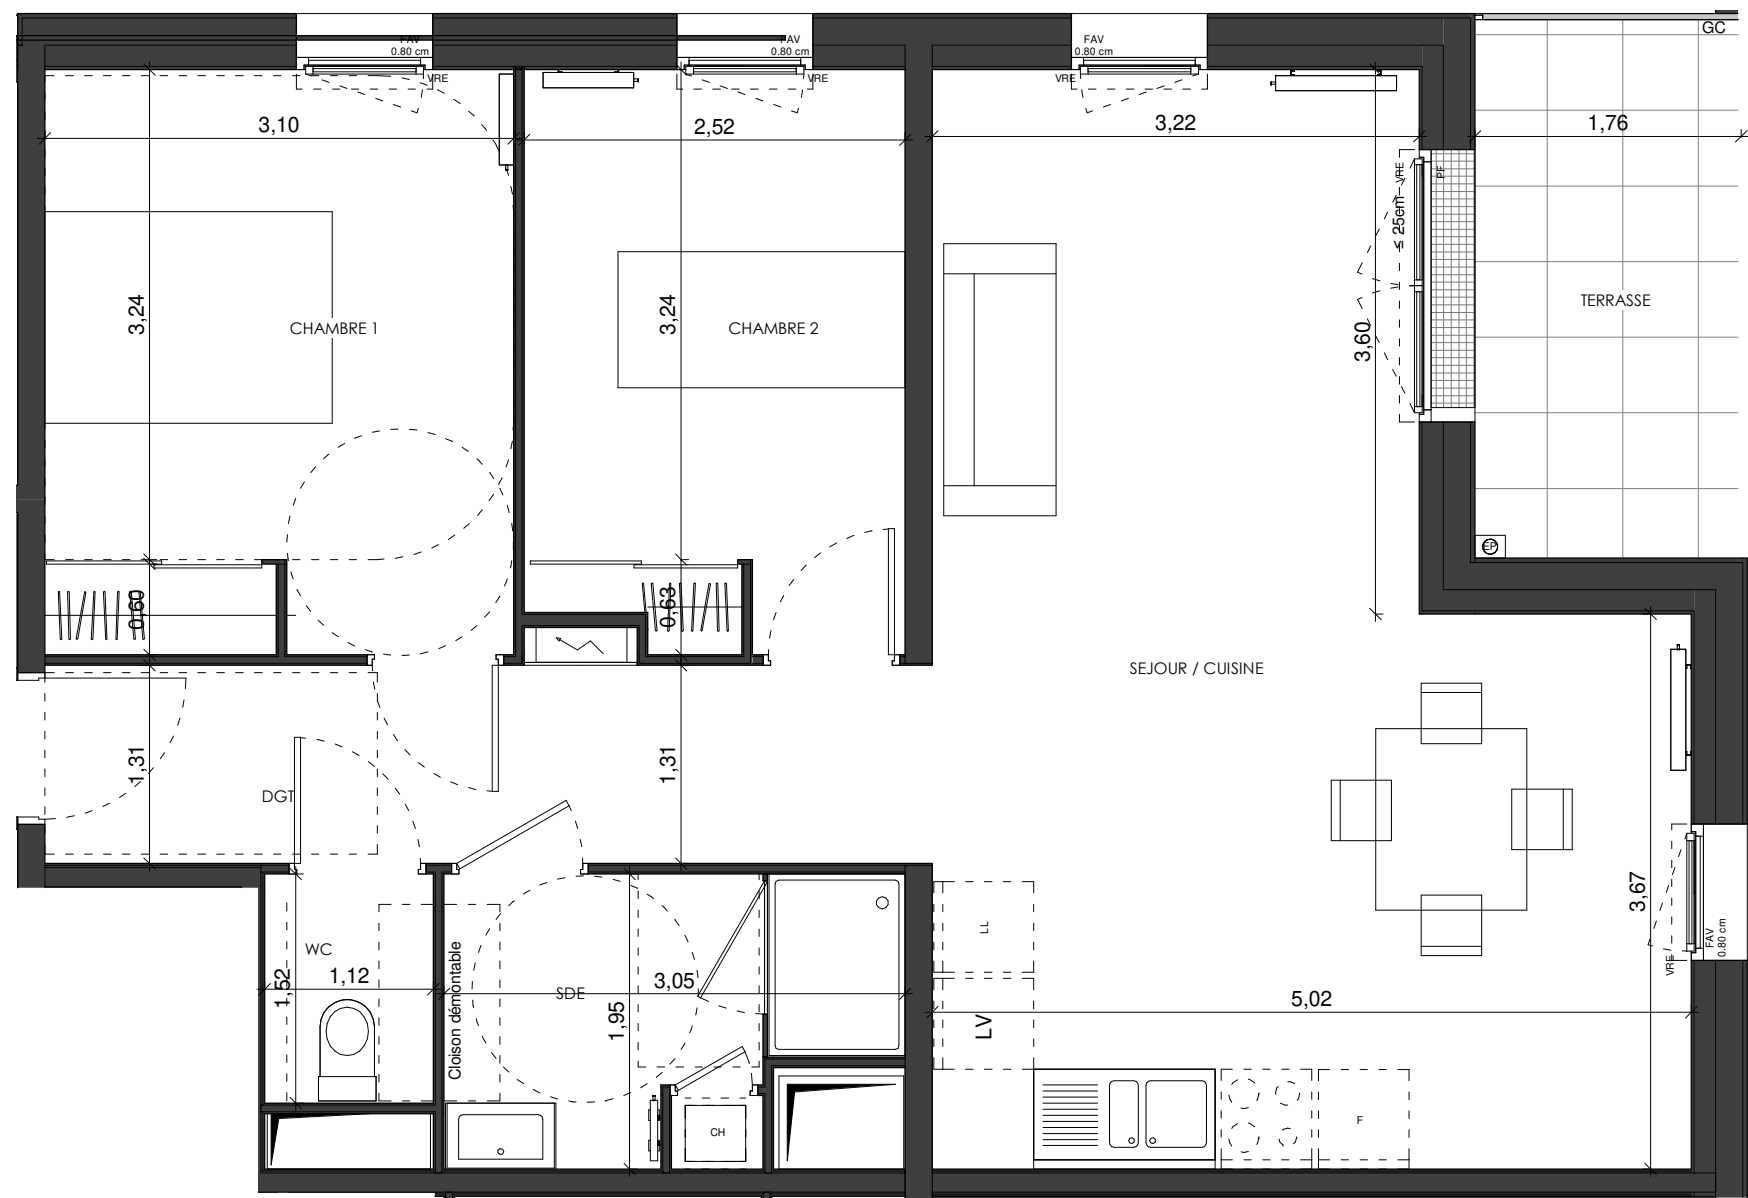

Des modifications sont susceptibles d'être apportées à ce plan en fonction des contraintes de réalisation, des nécessités techniques,réglementaires ou administratives, tant en ce qui concernent les dimensions libres, les éléments d'équipement et les réseaux divers. Les surfaces indiquées sont approximatives et les surfaces de placards sont incluses dans celles des pièces attenantes. Les retombées, faux-plafond,ainsi que l'emplacement des équipements sont figurés à titre indicatif. Les surfaces habitables sont conformes au décret du 23 Mars 1997 (Art.4.1)

