

PLAN DE VENTE

30.10.2025 Ind E


Avenue d'Occitanie Saint Georges D'Orques 34 680

Ind E

APPARTEMENT :	B 202
CAGE D'ESCALIER :	B
ETAGE :	R+2
TYPE :	T4

Tableau des surfaces :

Entrée + PL	5,39
Dégagement	3,72
Séjour / Cuisine + PL	43,29
Rangement	1,99
Salle d'eau / WC	4,41
Salle de bain	4,69
Chambre 1	15,46
Chambre 2 + PL	10,54
Chambre 3	12,57
Total des surfaces habitables :	102,06 m²
Terrasse	18,59
Total des surfaces extérieures :	18,59 m²

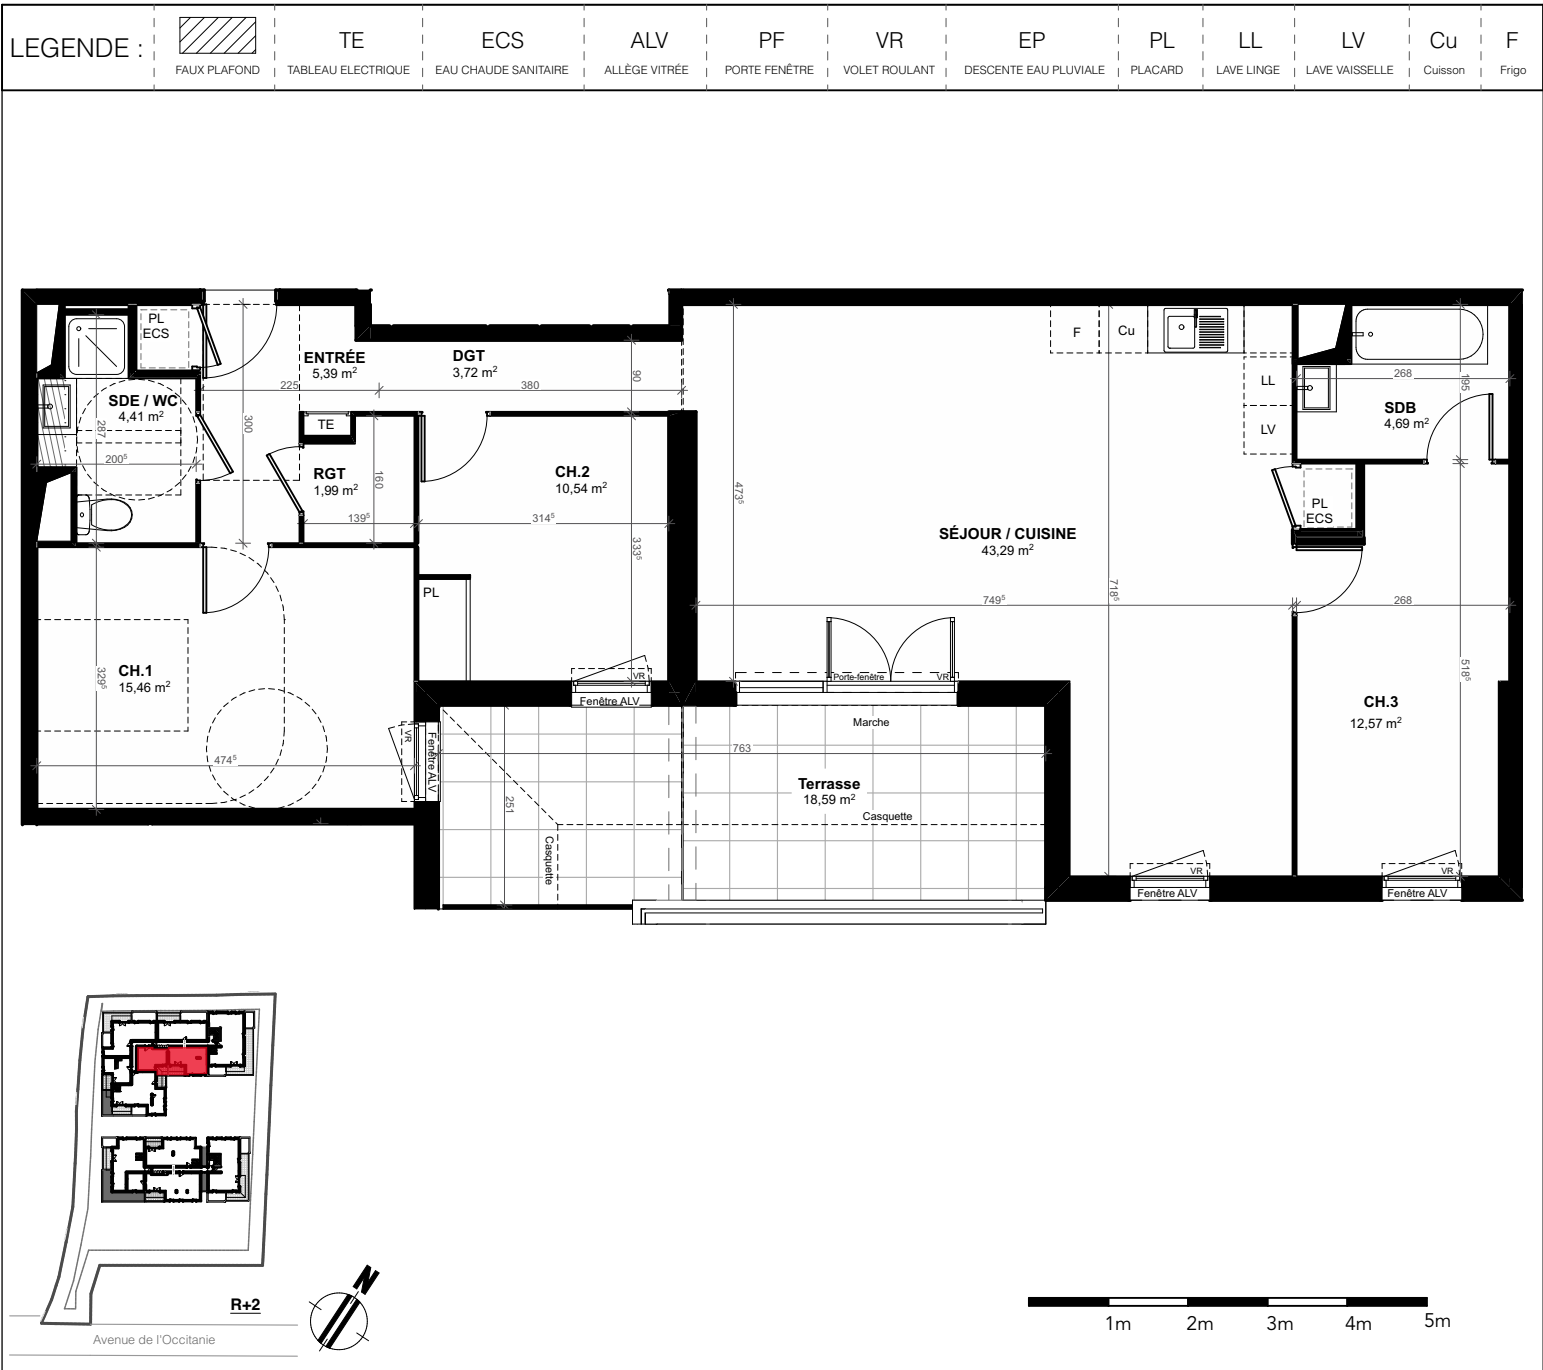

Tout en conservant les caractéristiques essentielles du plan, la société se réserve la possibilité d'y apporter des modifications pour des raisons de construction ou d'amélioration. Les faux plafonds, gaines, retombées et emplacements des équipements sont figurés à titre indicatif.