



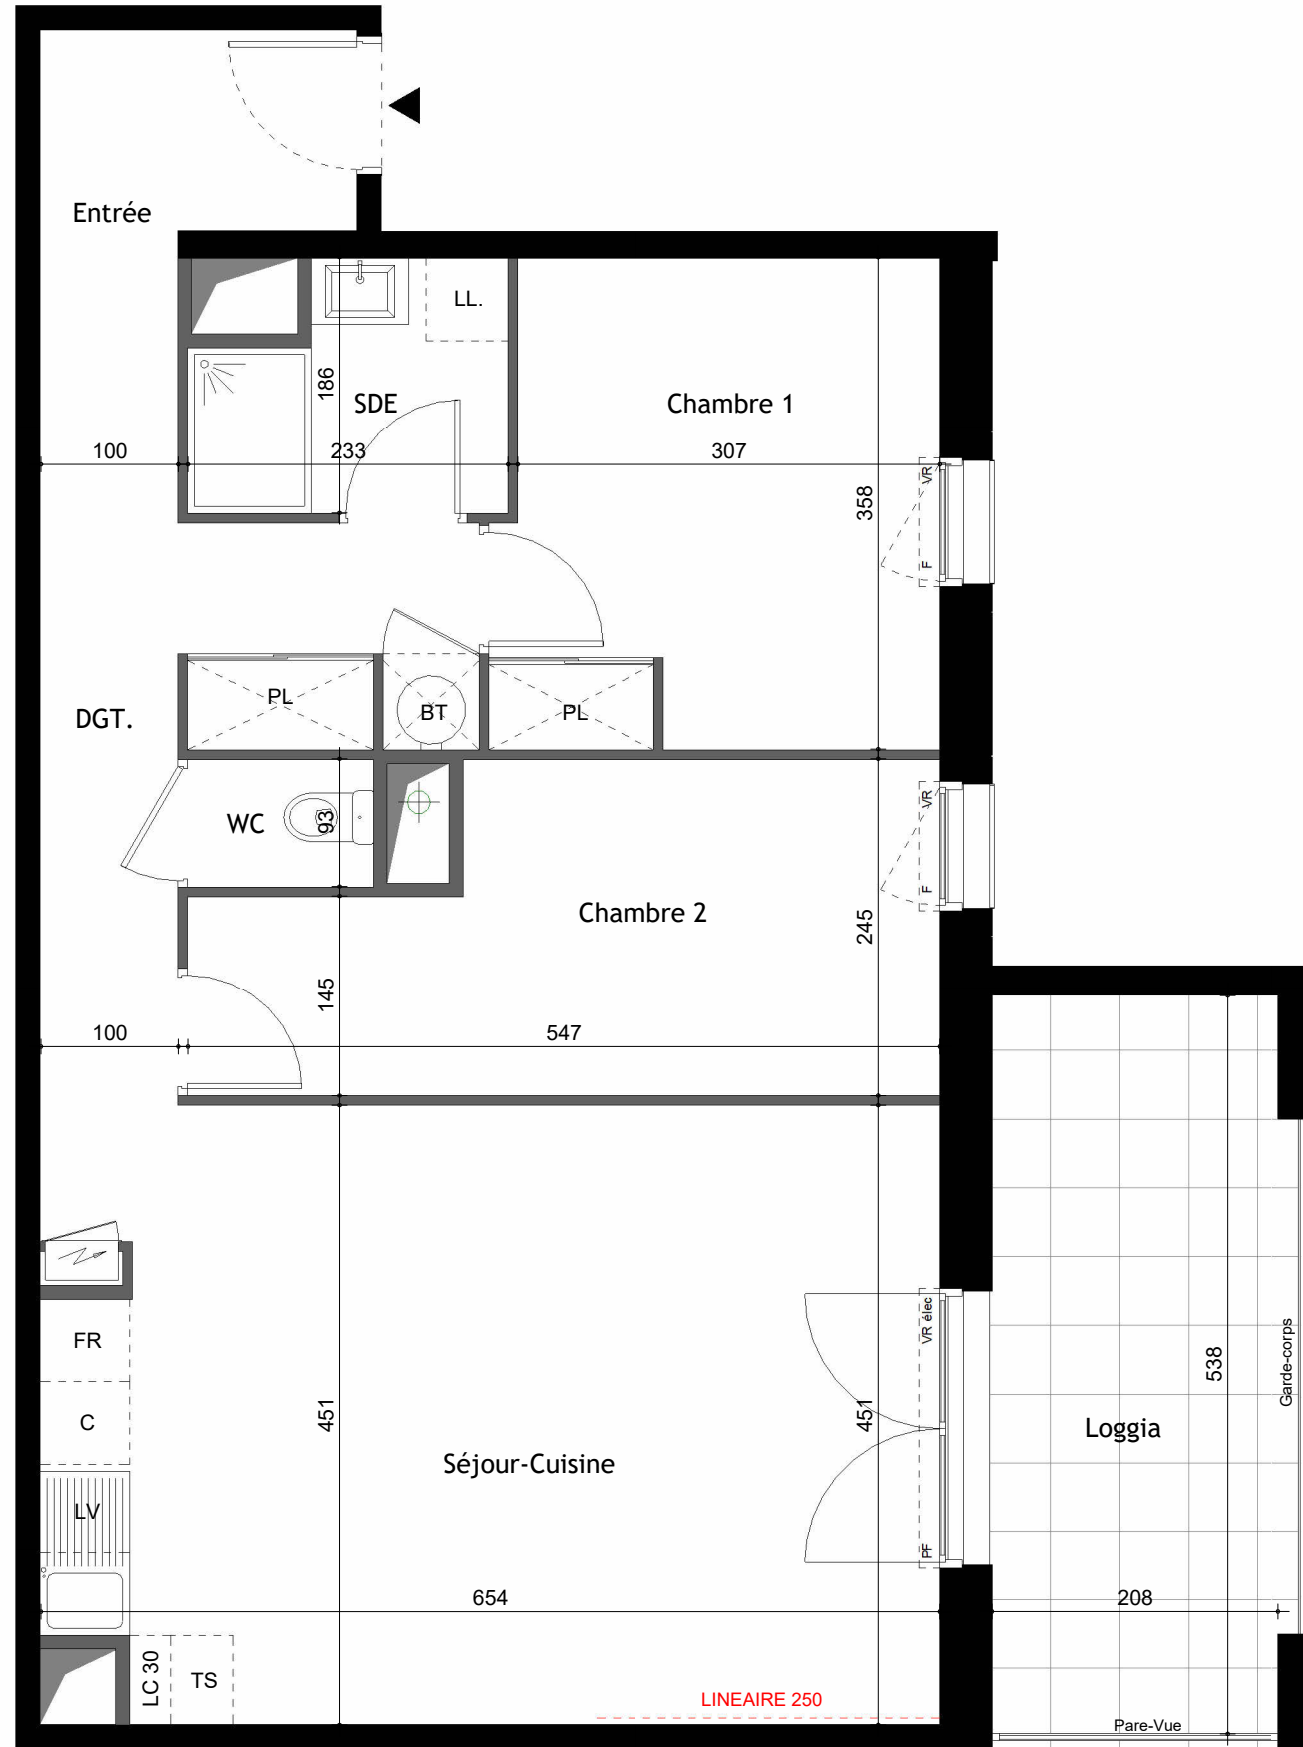

Soffite

Le mobilier et l'électroménager ne sont pas fournis. La S.C.C.V. se réserve la possibilité d'apporter des modifications de dimensions libres et d'équipements, en fonction des contraintes techniques de construction. Les retombées, soffites, faux-plafonds et canalisations ne sont pas tous représentés. L'aménagement des espaces verts est donné à titre indicatif, la S.C.C.V. se réserve la possibilité d'y apporter des modifications (escaliers, différences de niveaux).

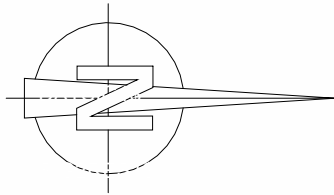


SCCV L ECLAT

SCCV L ECLAT

SCCV L ECLAT

SCCV L ECLAT

SCCV L ECLAT

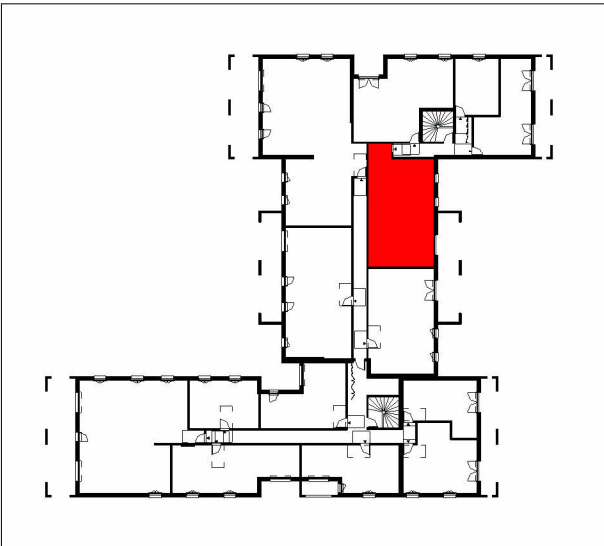

BATIMENT	NIVEAU	TYPE	N°
B	R+2	T3	B204

SURFACES

Entrée	5.49 m²
Séjour-Cuisine	28.79 m²
Chambre 1	11.29 m²
Chambre 2	11.40 m²
DGT.	7.76 m²
SDE	3.75 m²
WC	1.26 m²

SURFACE TOTALE HABITABLE :	69.74 m²
-----------------------------------	-----------------

Loggia	11.79 m²
--------	----------