


HARMONIA
IMMEUBLE D'HABITATION
08, Rue des Ardennes
75019 PARIS

PERL
115, Rue Réaumur
75002 PARIS

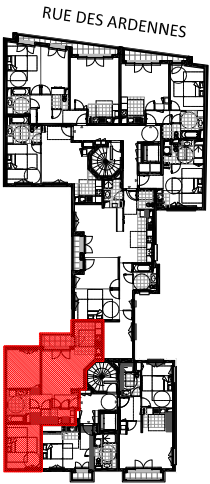

LOT B23 - 3 PIECES
2eme ETAGE

TABEAU DES SURFACES
d'après mesurage du GEOMETRE-EXPERT de
Septembre 2022 et Mai 2023




ENTREE-SEJOUR-CUISINE	26,50
CHAMBRE 1	13,50
CHAMBRE 2	11,70
SDB	5,80
WC	1,90
DRESSING	1,50
DEGAGEMENT	3,10

TOTAL SURFACE HABITABLE	64,00 m²
-------------------------	----------

BALCON(S)	2,70
LOGGIA(S)	0,00
TERRASSE(S)	0,00
JARDIN(S)	0,00
TOTAL SURFACES ANNEXES	2,70 m²

LEGENDE PLAN

CU: Plaque de cuisson	SS: Séche-serviette
EE⊕: Entrée d'eau	SS⊕: Siphon de sol
EP⊕: Descente pluviale	TE: Tableau électrique
EV: Evier	VC: Ventilation des commerces
F: Fenêtre ouvrante	VRE: Coffre de volet roulant
FF: Fenêtre fixe	Calibotis
JS: Jour de soufrance	Applique extérieure
LL: Lave-linge	Carrelage au sol
LV: Lave-vaisselle	Gaine technique
PF: Porte-fenêtre	Poutres et retonbées
PL: Placard	PCE: Prise de courant étanche
RF: Réfrigérateur	Soffites et faux-plafond
RP: Robinet de puisage	Trop plein

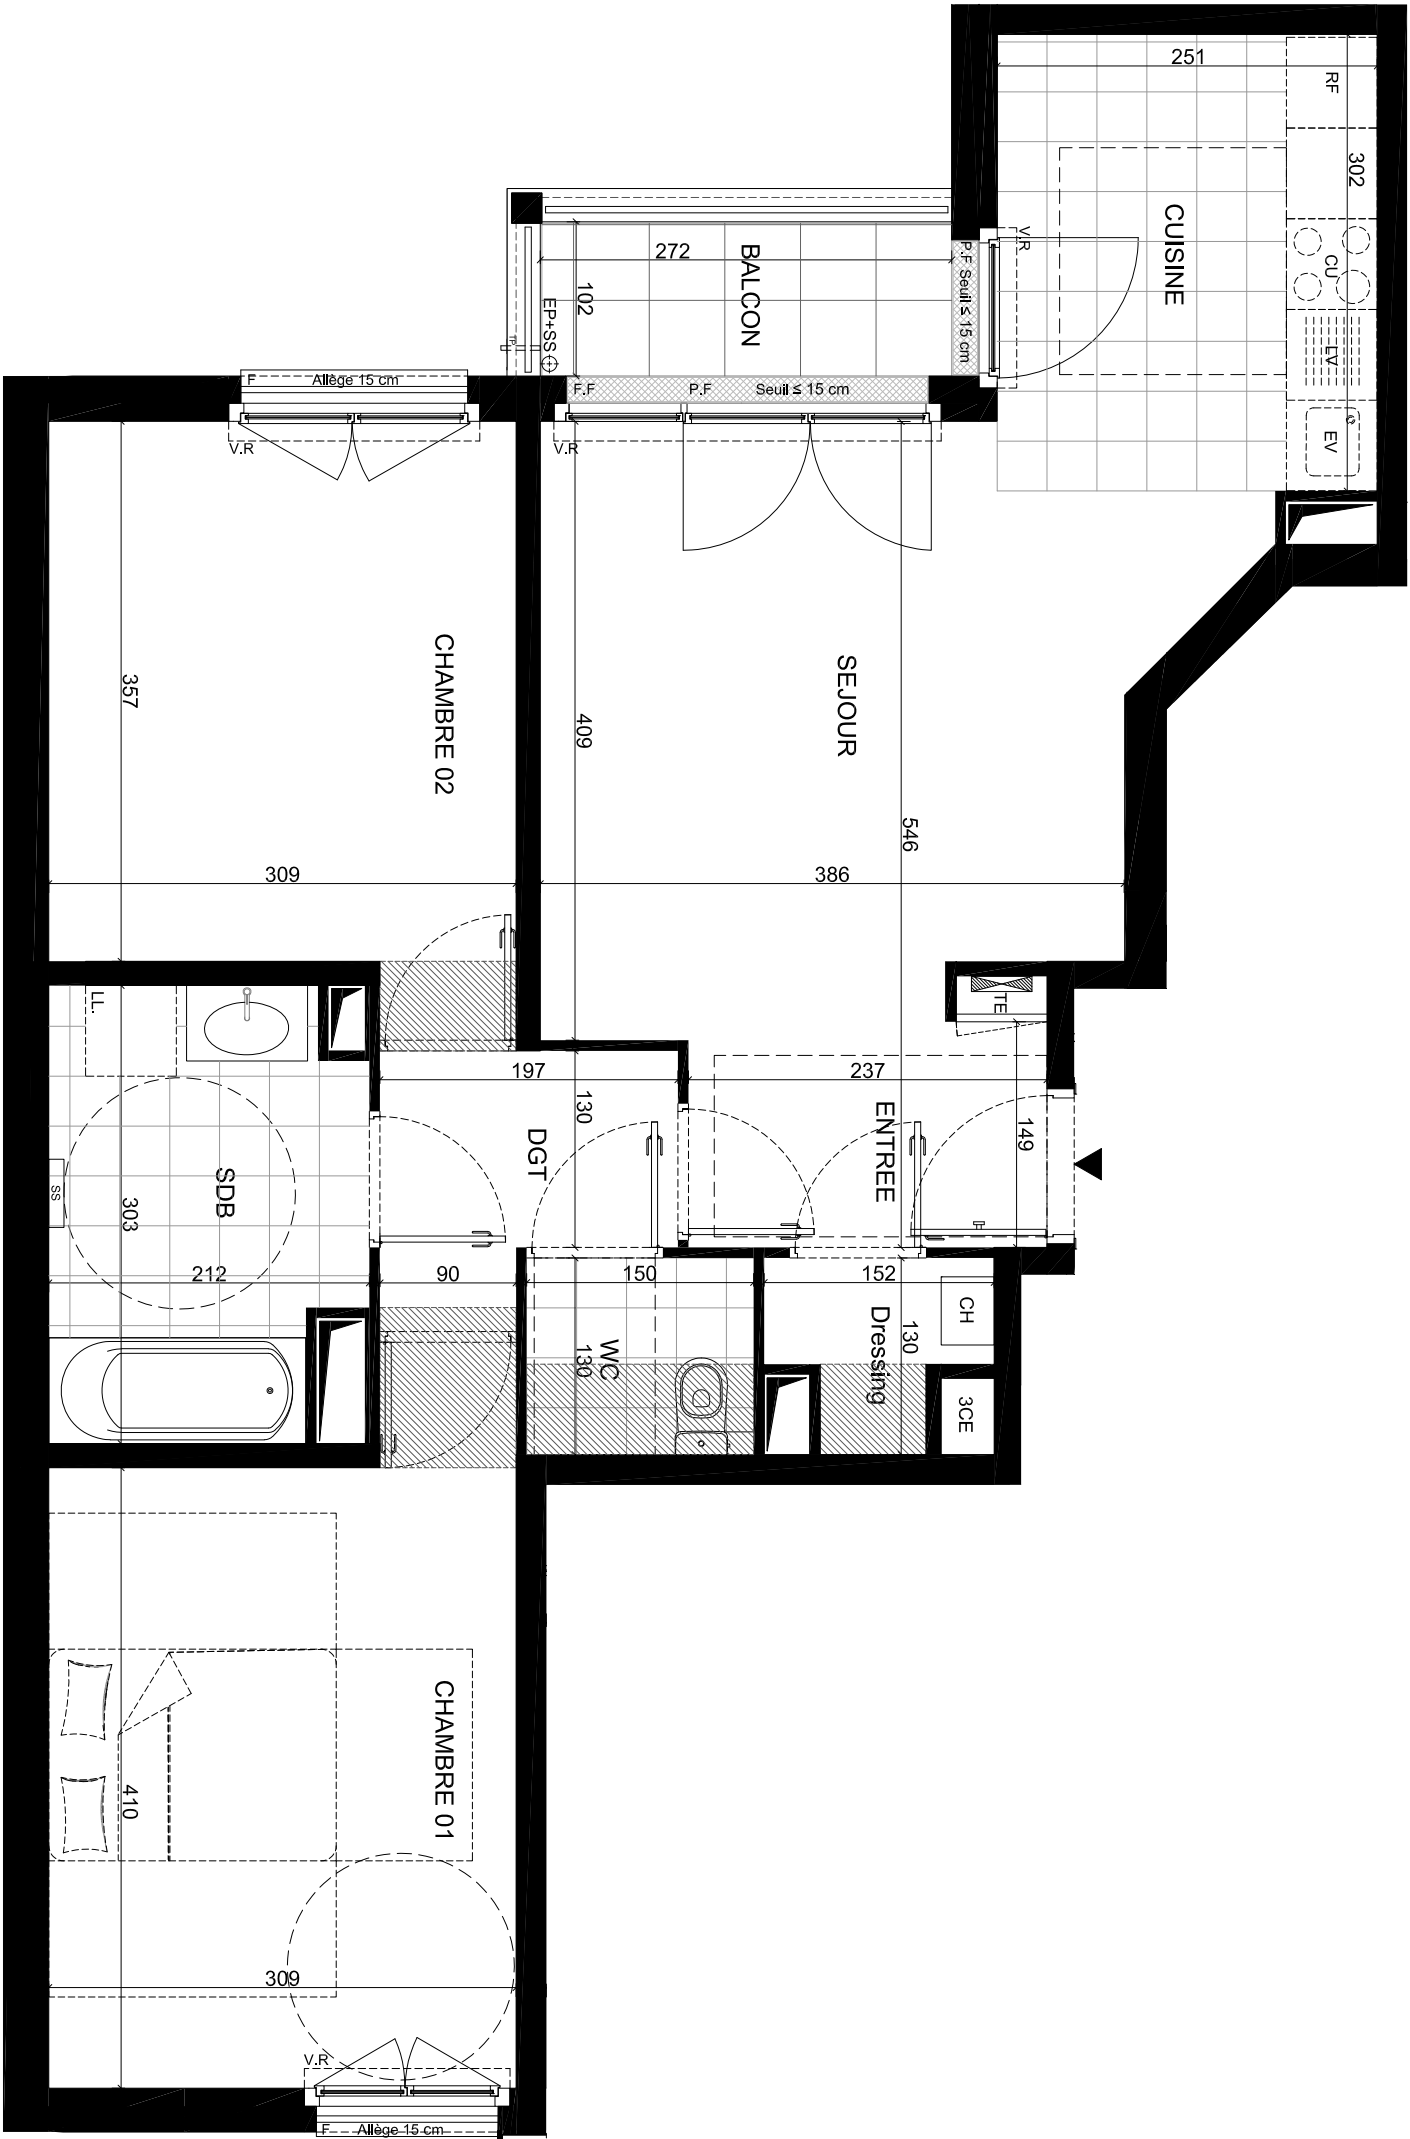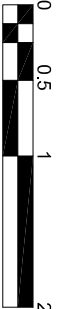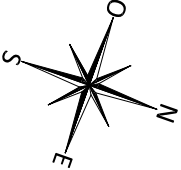

NOTA : « Des modifications sont susceptibles d'être apportées à ce plan en fonction des nécessités techniques et administratives pour les dimensions libres, retombées, soffites, faux-plafonds, les équipements et réseaux divers, les appareillages électriques, dont la nature et le nombre sont donnés à titre indicatif, les surfaces sont approximatives, les canalisations ne sont pas figurées.

DATE: 01/06/2023
IND: C
ART - ART-C