


Résidence Malana

64 Chemin de Saint Menet aux Accates
13011 Marseille

Appartement		B26
Niveau	Type	Bâtiment
R+2	T3	B



Plan de repérage

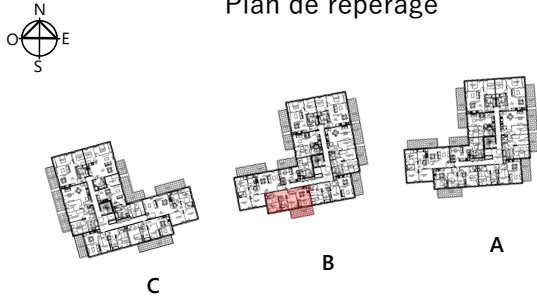


SEJOUR / CUISINE	17.55 m²
CHAMBRE 1	11.38 m²
CHAMBRE 2	9.24 m²
SALLE DE BAIN	6.95 m²
WC	1.85 m²
HALL	8.12 m²

Surface habitable 55.09 m²

BALCON 11.90 m²

Surface annexe 11.90 m²

Plan de commercialisation - Ind. NOTAIRE Edition : 07/01/2025

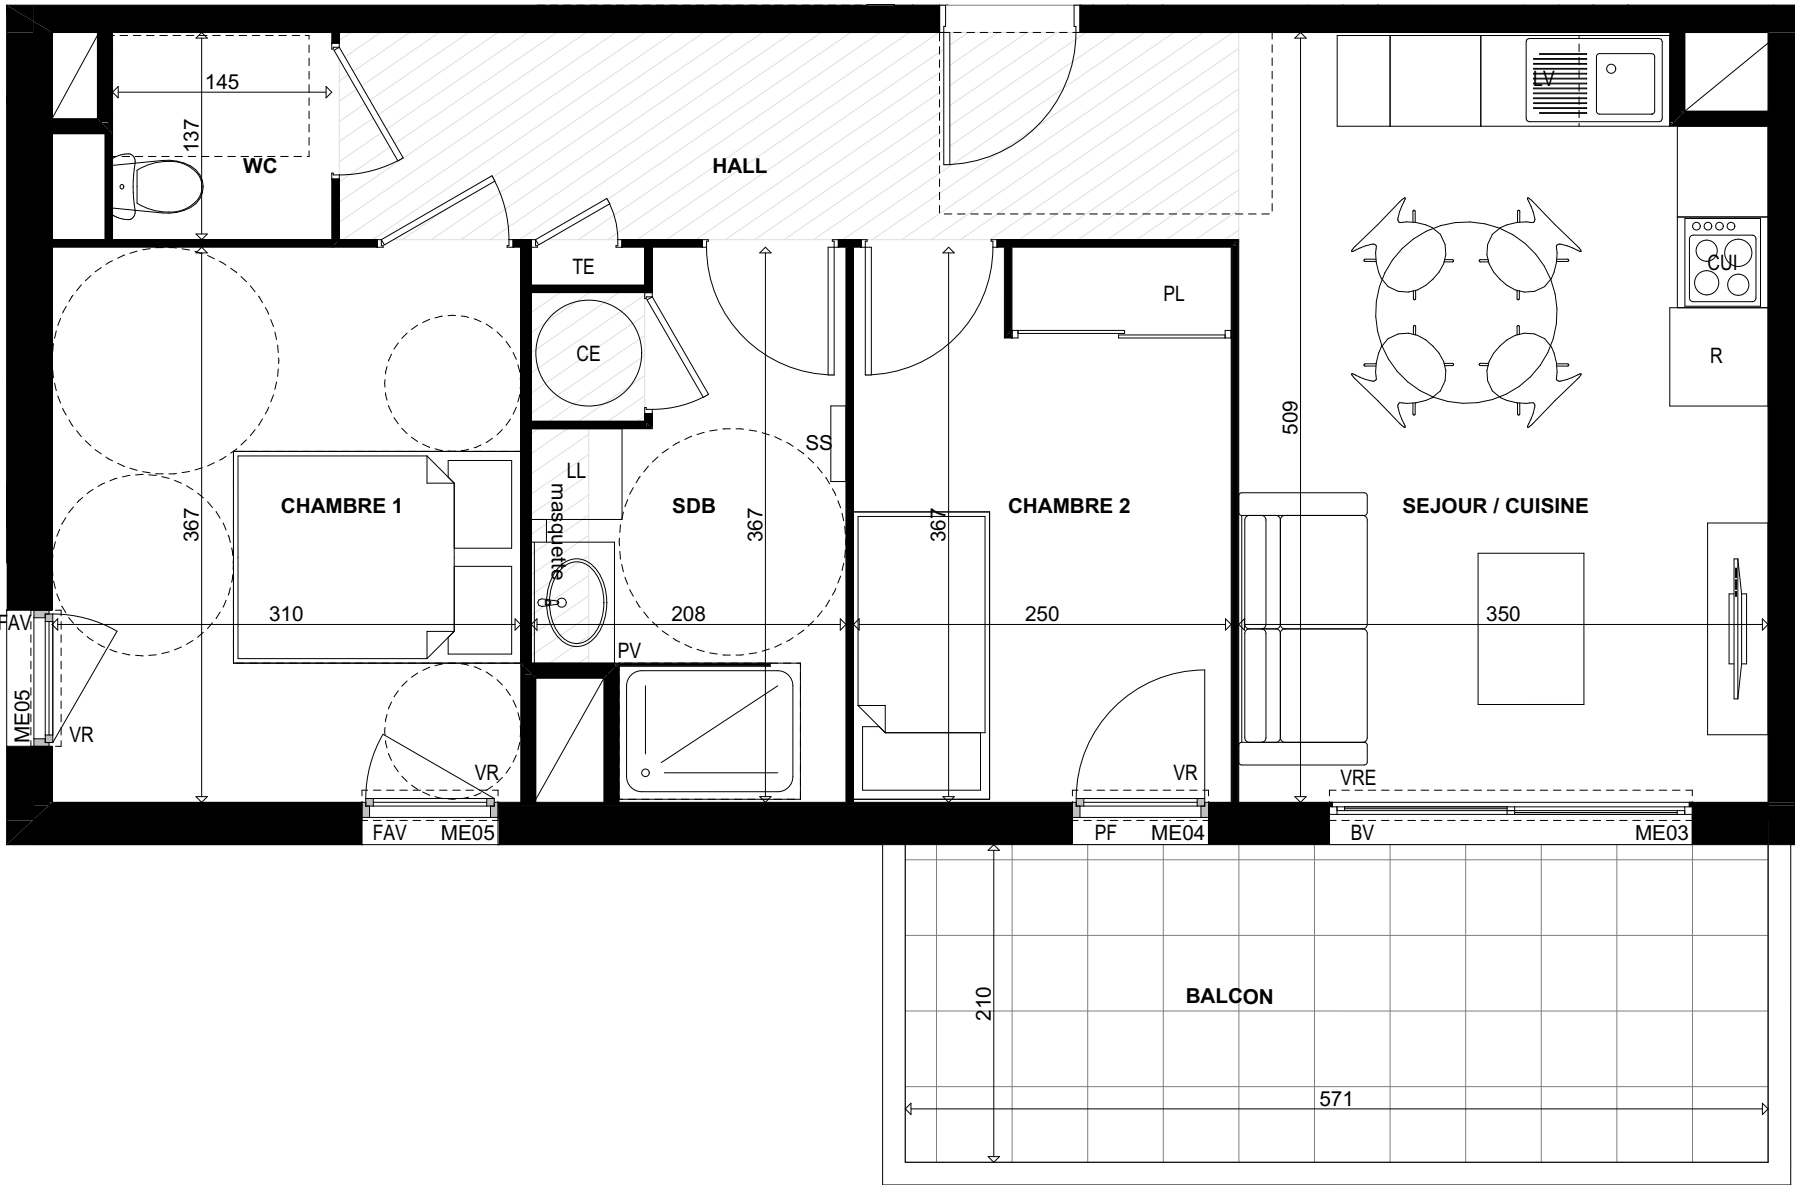


DÉTAIL DES ABRÉVIATIONS :

PF	PORTE FENÊTRE	GC	GARDE-CORPS	LL	LAVE-LINGE	TE	TABEAU ELECTRIQUE
BV	BAIE VITRÉE COULISSANTE	SS	SÈCHE-SERVIETTE	LV	LAVE-VAISSELLE		
VRE	VOLET ROULANT ÉLECTRIQUE	R	REFRIGERATEUR	PL	PLACARD		
VR	VOLET ROULANT	CUI	CUISON	PV	PAROI VITREE		
FAV	FENÊTRE AVEC ALLÈGE VITRÉE	CE	CHAUFFE EAU	PVP	PAROI VITREE + PORTE		

REPRÉSENTATION GRAPHIQUE :

	FAUX PLAFOND
	UNITE EXTERIEURE

ECHELLE DU PLAN LOGEMENT

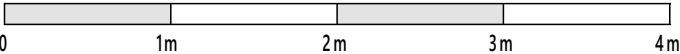

PLAN DE RÉSERVATION ISSU DU PERMIS DE CONSTRUIRE

NOTA: DES MODIFICATIONS SONT SUSCEPTIBLES D'ÊTRE APPORTÉES À CE PLAN EN FONCTION DES NÉCESSITÉS TECHNIQUES DE LA RÉALISATION, TANT EN CE QUI CONCERNE LES DIMENSIONS LIBRES QUE L'ÉQUIPEMENT. LES RETOMBÉES, SOFFITES, FAUX-PLAFONDS, CANALISATIONS AINSI QUE L'EMPLACEMENT DES ÉQUIPEMENTS SONT FIGURÉS À TITRE INDICATIF. LES SURFACES ET LES COTES PEUVENT VARIER DE 5%.

