



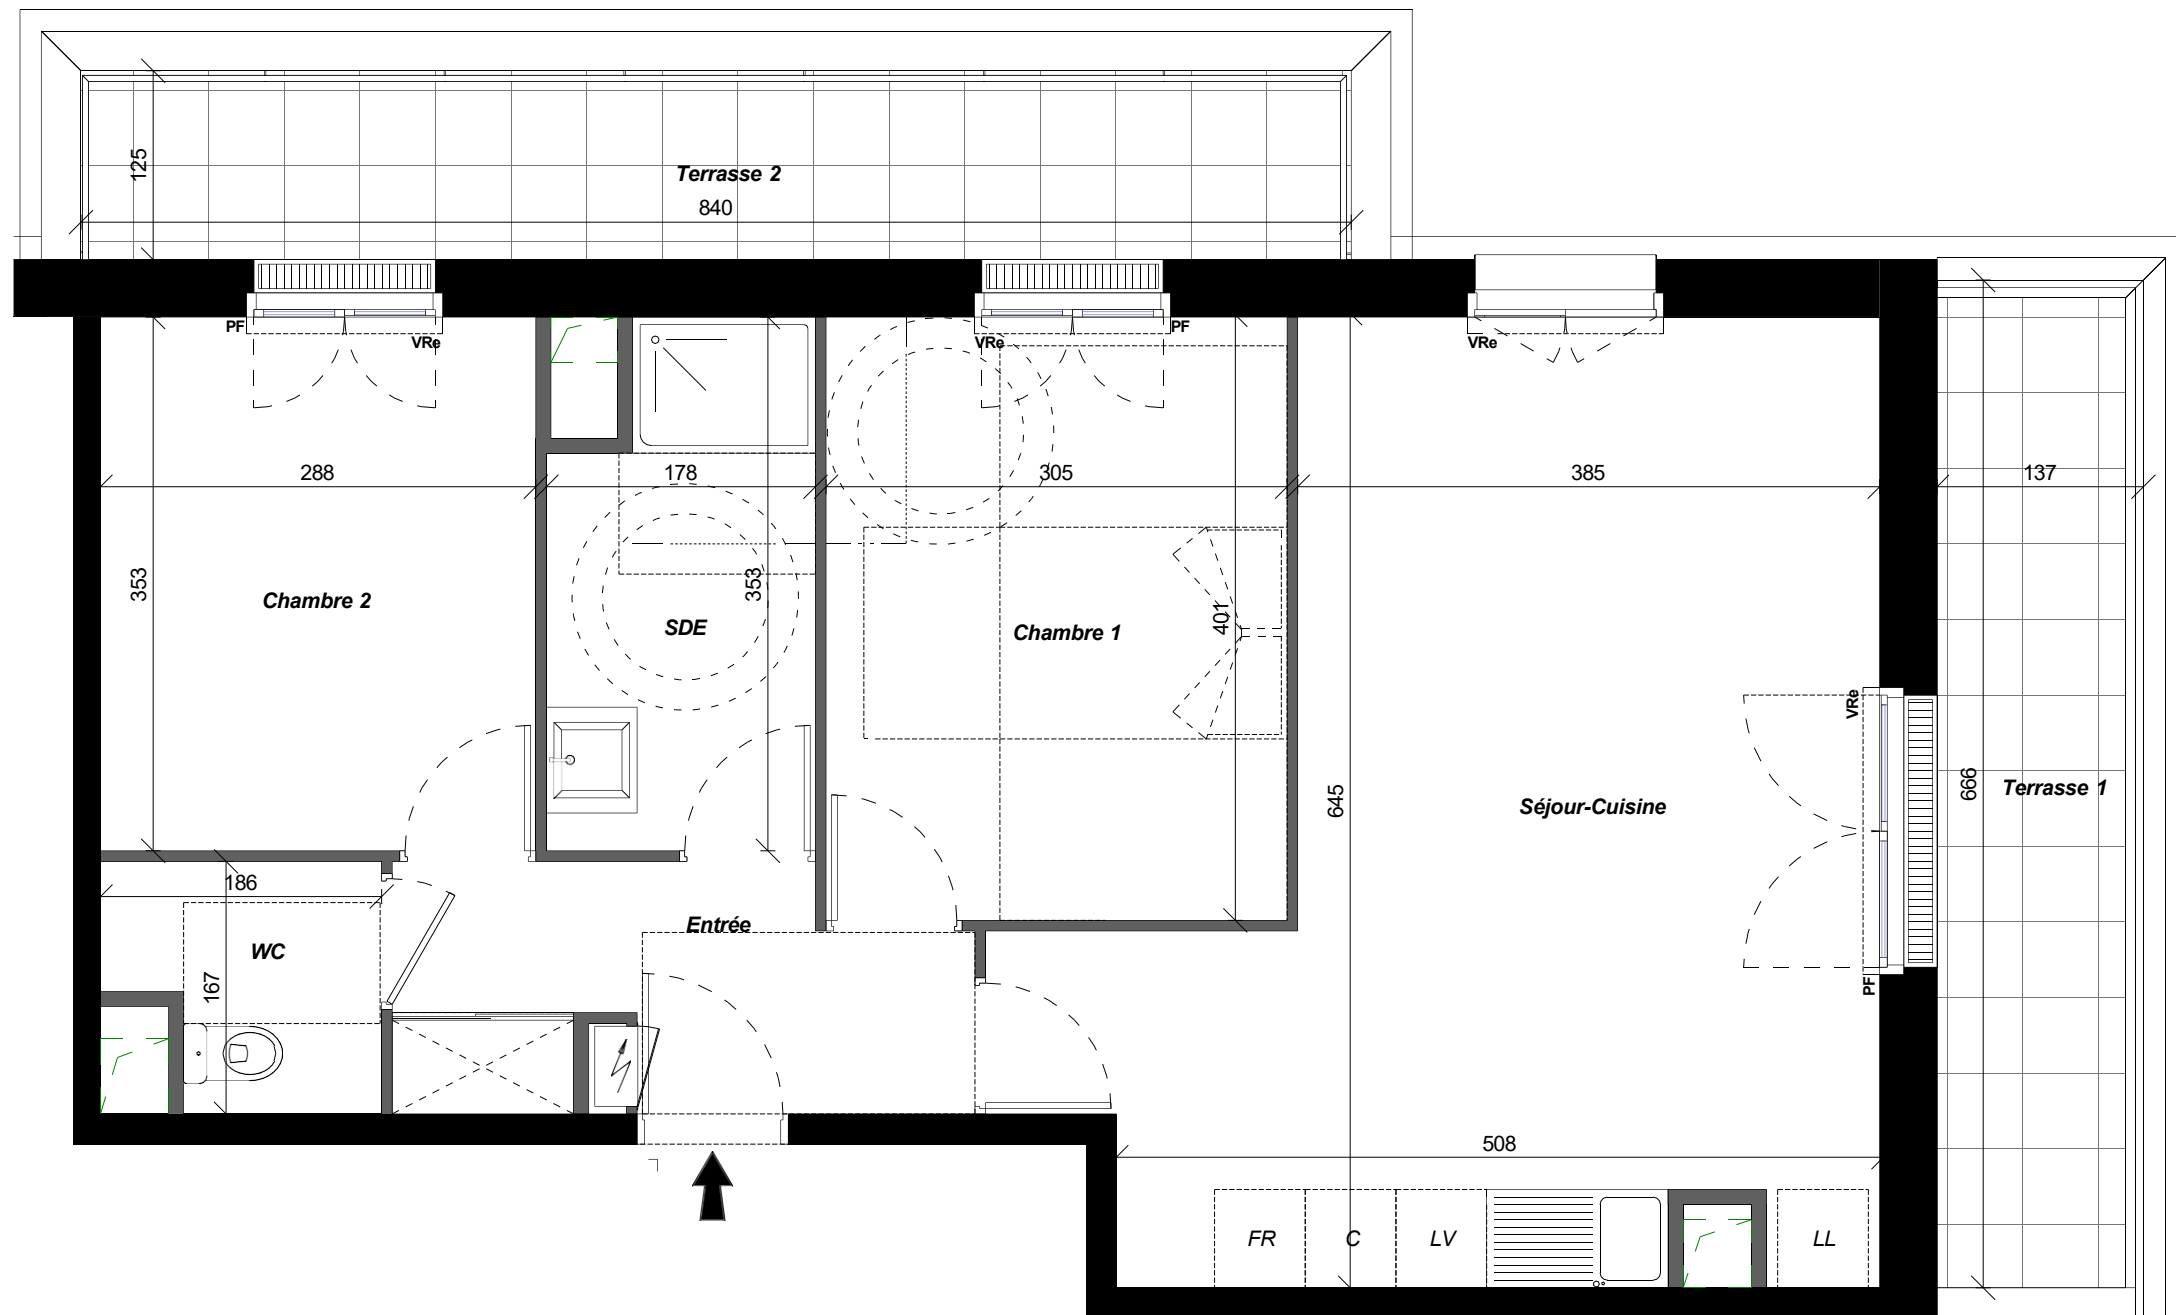

LL: Lave-Linge - LV: Lave-vaisselle - C: Cuisson - FR: Réfrigérateur - F: Fen être - PF: Porte-Fenêtre - VRe: Volet Roulant électrique

Le présent document exprime la figure et les dispositions générales de l'appartement.
Des variations peuvent intervenir en fonction des dispositions techniques et réglementaires de la réalisation, tant en ce qui concerne les dimensions libres que l'équipement. La hauteur sous plafond, soffites, retombées de poutre, canalisations et dévoiements, ne sauraient être inférieures à 2,10m. Ces éléments ne sont pas tous figurés et peuvent être modifiés pour des raisons techniques.

Soffite, faux-plafonds,
Hauteur mini 2m20.

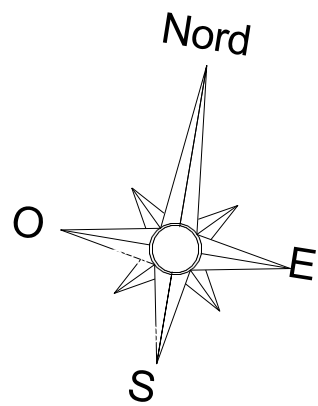


Perl.

Domaine des Lys

21 Avenue André Ampère
37540 SAINT-CYR-SUR-LOIRE

B301

T3

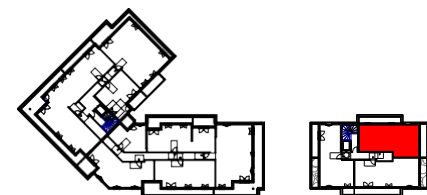

Av Ampère

ATTIQUE

Entrée	5.67 m ²
Séjour-Cuisine	28.17 m ²
Chambre 1	12.17 m ²
Chambre 2	10.17 m ²
SDE	5.77 m ²
WC	2.66 m ²

TOTAL SURFACE HABITABLE 64.61 m²

Terrasse 1	8.34 m ²
Terrasse 2	10.73 m ²
TOTAL SURFACE EXT.	19.07 m²

Atelier Blanchet - Feray - 13 JUIN 2025