

Résidence Malana

64 Chemin de Saint Menet aux Accates
13011 Marseille



Appartement

Niveau
R+3

Type
T3

B32

Bâtiment
B

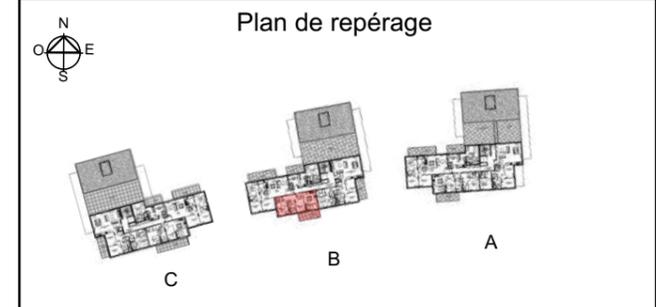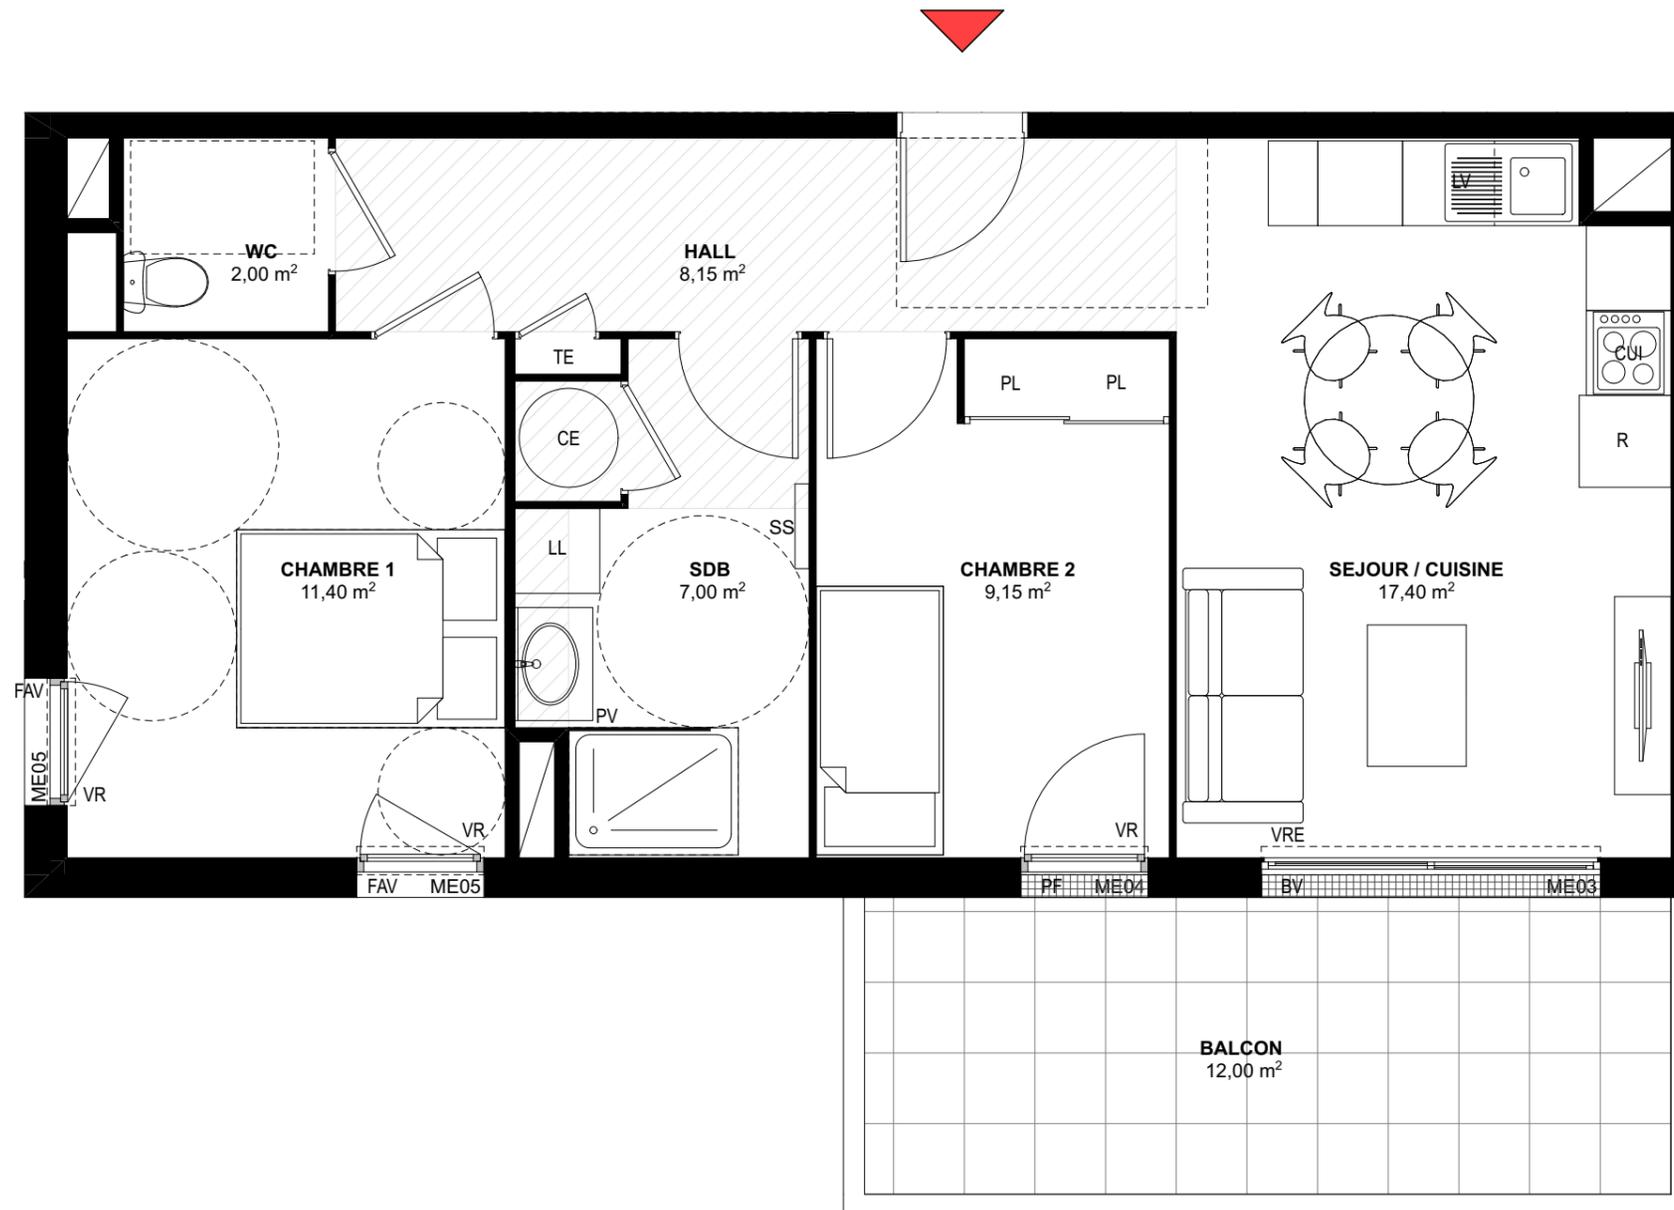

SEJOUR / CUISINE	17.40 m ²
CHAMBRE 1	11.40 m ²
CHAMBRE 2	9.15 m ²
SALLE DE BAIN	7.00 m ²
WC	2.00 m ²
HALL	8.15 m ²

Surface habitable 55.10 m²

BALCON 12.00 m²

PROVISOIRE

Surface annexe 12.00 m²


DÉTAIL DES ABRÉVIATIONS :

PF	PORTE FENÊTRE	GC	GARDE-CORPS	LL	LAVE-LINGE
BV	BAIE VITRÉE COULISSANTE	SS	SÈCHE-SERVIETTE	LV	LAVE-VAISSELLE
VRE	VOLET ROULANT ÉLECTRIQUE	R	REFRIGÉRATEUR	PL	PLACARD
VR	VOLET ROULANT	CUI	CUISSON	PV	PAROI VITRÉE
FAV	FENÊTRE AVEC ALLÈGE VITRÉE	CE	CHAUFFE EAU	PVP	PAROI VITRÉE + PORTE

REPRÉSENTATION GRAPHIQUE :

TE	TABLEAU ÉLECTRIQUE
	FAUX PLAFOND
UE	UNITÉ EXTERIEURE

ECHELLE DU PLAN LOGEMENT

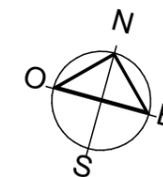

PLAN DE RÉSERVATION ISSU DU PERMIS DE CONSTRUIRE

NOTA: DES MODIFICATIONS SONT SUSCEPTIBLES D'ÊTRE APPORTÉES À CE PLAN EN FONCTION DES NÉCESSITÉS TECHNIQUES DE LA RÉALISATION, TANT EN CE QUI CONCERNE LES DIMENSIONS LIBRES QUE L'ÉQUIPEMENT. LES RETOMBÉES, SOFFITES, FAUX-PLAFONDS, CANALISATIONS AINSI QUE L'EMPLACEMENT DES ÉQUIPEMENTS SONT FIGURÉS À TITRE INDICATIF. LES SURFACES ET LES COTES PEUVENT VARIER DE 5%.

Plan de commercialisation - Ind. LCO Edition : 29/06/2023

