



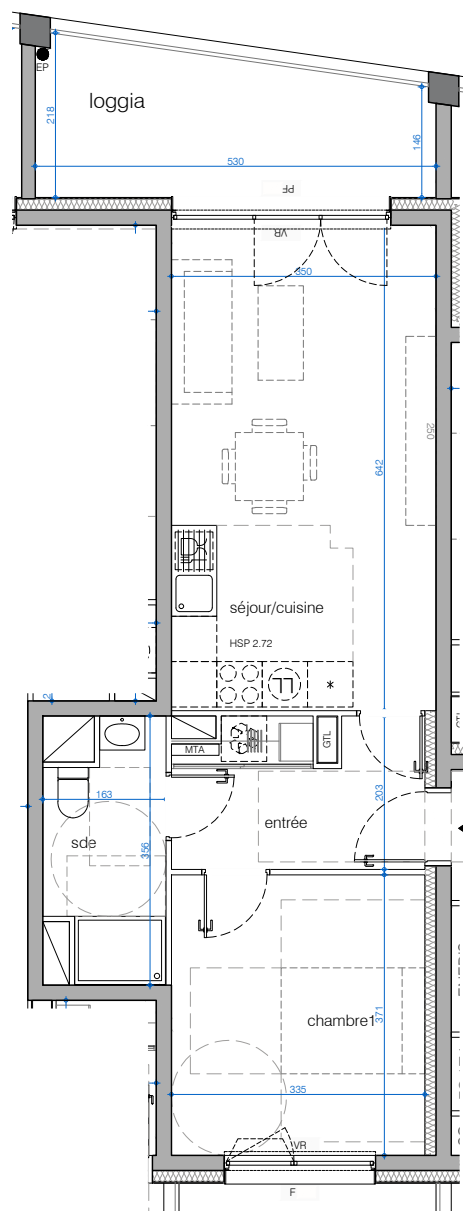

Document non contractuel.
Des modifications sont susceptibles d'être apportées à ce plan en fonction des nécessités techniques ou réglementaires de la réalisation, tant en ce qui concerne les dimensions libres, que l'équipement. Les surfaces, les hauteurs sous plafond ainsi que les hauteurs de seuils ou chicanes indiquées sont approximatives. Les retombées, soffites, faux-plafonds, trappes de visites, ainsi que l'emplacement des descentes d'eaux pluviales, des équipements sanitaires ne sont pas tous figurés ou le sont à titre indicatif. Les logements ne peuvent faire l'objet d'aucune modification qui aurait pour conséquence de les rendre non conformes à la réglementation sur l'accessibilité aux personnes handicapées.

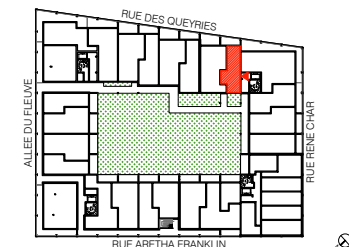

Harmony
82 Rue des Queyries - Bordeaux



TYPE ETAGE APPARTEMENT
T2 R+4 B402

SURFACES HABITABLES

Entrée	6.29 m ²
Séjour / Cuisine	22.47 m ²
Chambre 1	12.43 m ²
Salle d'eau	4.91 m ²

Total	46.10 m ²
Loggia	9.62 m ²

LEGENDE

	Cuisson + four	MTL	Module thermique
	Frigo	GTL	Tableau électrique
	Lave-vaisselle	F	fenêtre
	Lave-linge	PF	porte fenêtre
	Module libre	VR	volet roulant
		VRe	volet roulant électrique

Echelle: 1/100°

Date: 10/05/2023 Indice: 06