





CAP RIVIERA

6, Impasse Cabrolles
06500 MENTON

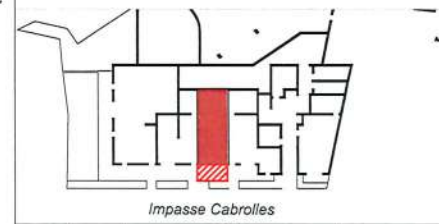


← C003

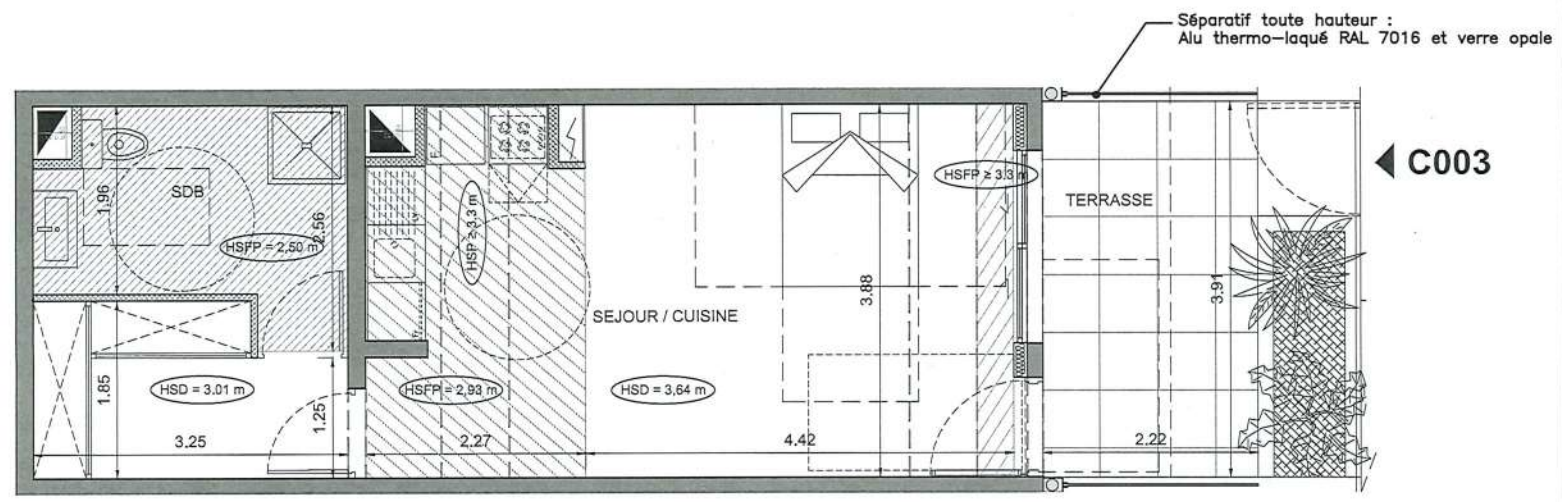

CDC Habitat Social
Direction Interrégionale PACA et Corse
Nouvel'R - Bât. C
143 Bd René Cassin
06200 NICE

12 6 16-11-2022

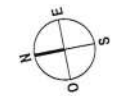

NOTA : La surface habitable des logements peut varier en fonction des techniques de constructions choisies, de l'établissement des plans d'exécution et des normes techniques, ainsi il est expressément convenu qu'une tolérance de surface est admise. Toute variation des côtes (tant au niveau d'une pièce que de la longueur totale) ou de la surface entraînant des différences inférieures à 5% de la surface habitable vendue ne pourra fonder aucune réclamation. A la livraison, le terrain pourra présenter des différences de niveaux dues à la topographie naturelle du lieu, au calage des voiries et aux contraintes techniques liées à la construction.

BÂT	ETAGE	LOT N°	TYPE
C	RDC	C003	T1

TABLEAU DES SURFACES	
Séjour/cuisine/chambre	25.33m ²
Dgt	5.39m ²
Bains/Toilettes	6.57m ²
TOTAL (SHAB) :	37.29m²
BALCON, TERRASSE OU LOGGIA :	8.59m²

LEGENDE	
	Tableau électrique EDF
	Soffites ou faux plafond (à titre indicatif)
	Adaptation aux PMR (personnes à mobilité réduite) : Cloison démontable ou attentes pour ajout d'un sanitaire ultérieur
	Emplacement Sèche-Serviette
HSD :	Hauteur sous dalle
HSFP :	Hauteur sous faux plafond

DATE : MAI 2022
NOTA : Les surfaces font référence au relevé géomètre en date du 27/06/2022.