



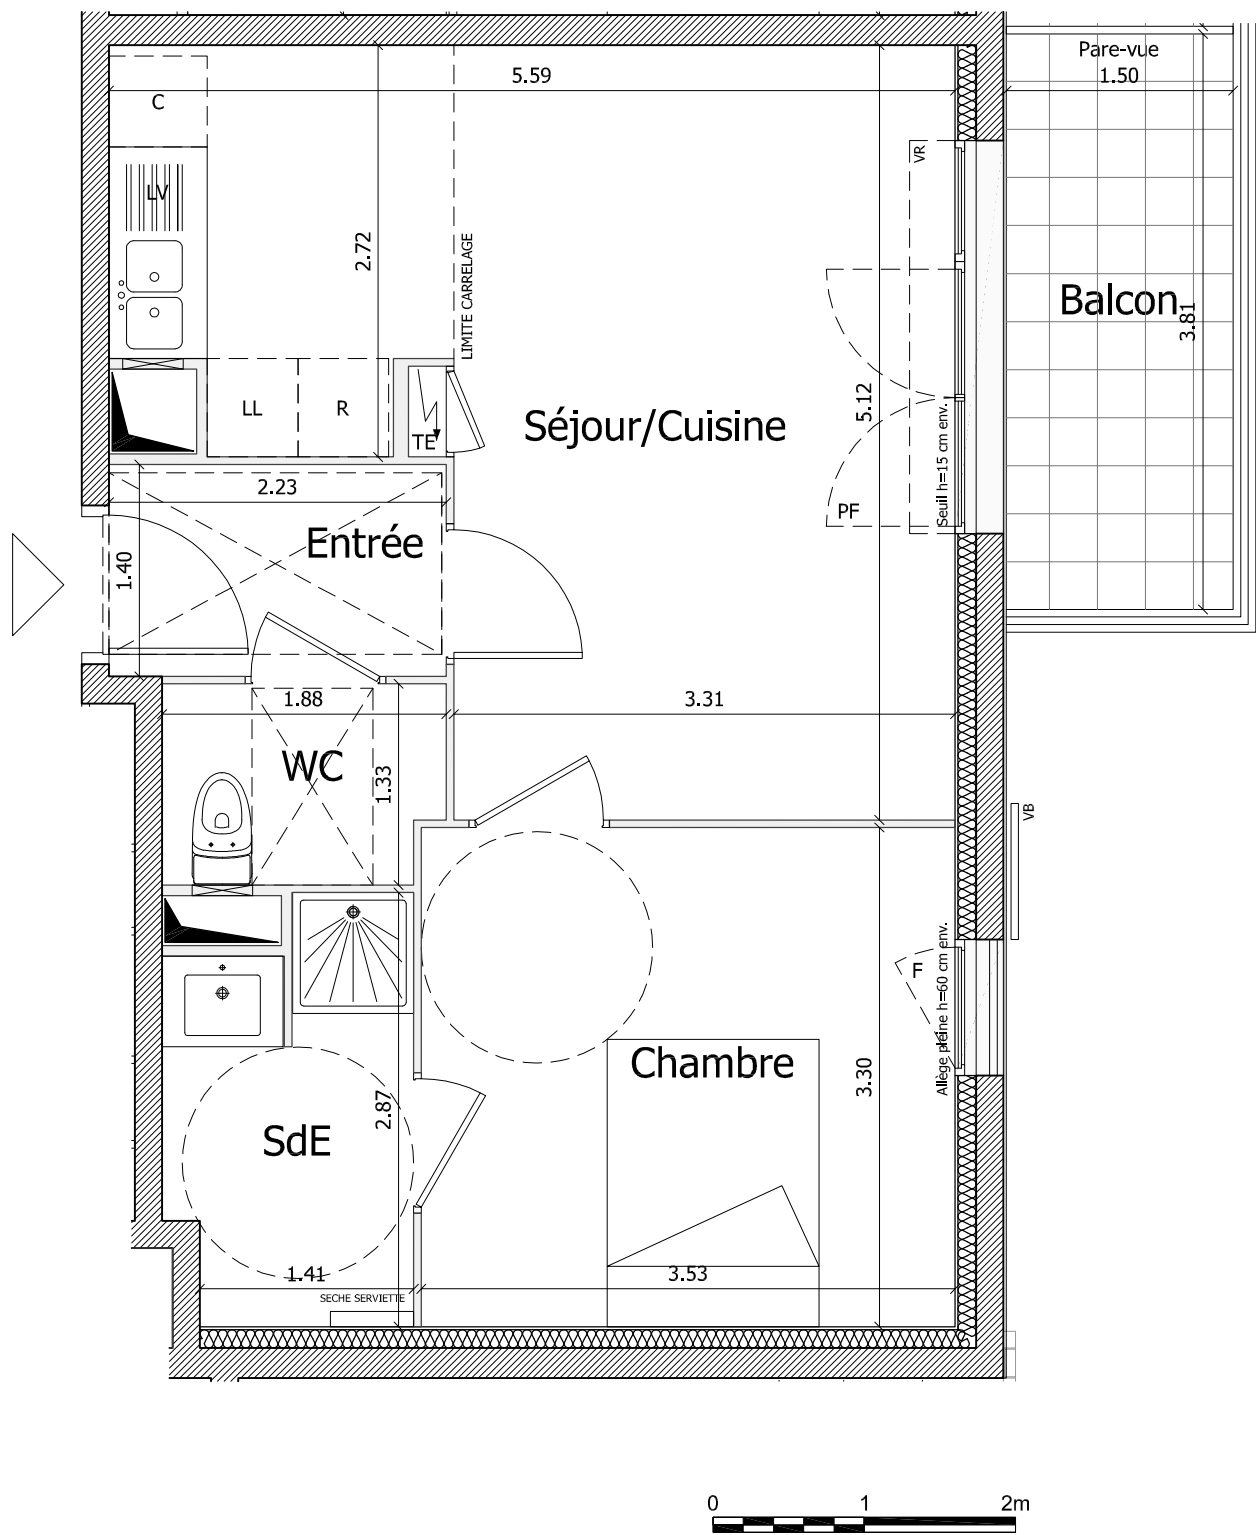

DES MODIFICATIONS SONT SUSCEPTIBLES D'ETRE APPORTEES A CE PLAN EN FONCTION DES NECESSITES TECHNIQUES ET ADMINISTRATIVES, TANT EN CE QUI CONCERNE LES DIMENSIONS LIBRES, RETOMBEEES, SOFFITES, FAUX-PLAFONDS, GAINES, TRAPPES DE VISITE, EQUIPEMENTS ET RESEAUX DIVERS. LES SURFACES INDIQUEES SONT APPROXIMATIVES. LES CANALISATIONS ET LES REGARDS NE SONT PAS FIGURES. LA VEGETATION N'EST PAS CONTRACTUELLE.

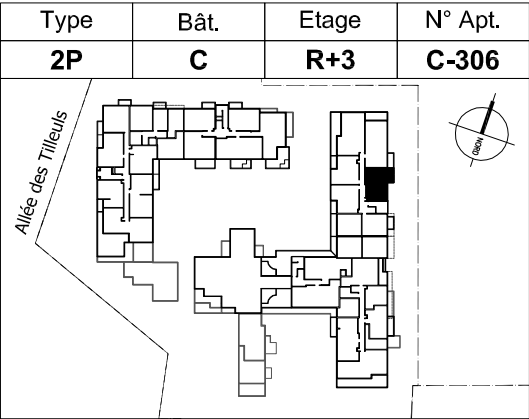

7-9, Allée des Tilleuls
77400 LAGNY-SUR-MARNE



SURFACES HABITABLES

ENTREE	3.12 m²
SEJOUR / CUISINE	22.50 m²
CHAMBRE	11.65 m²
SALLE D'EAU	4.21 m²
WC	2.41 m²

TOTAL SURFACES HABITABLES 43.89 m²

BALCON	5.71 m²
--------	---------

LEGENDE

PL PLACARD	VR VOLET ROULANT
TE TABLEAU ELECTRIQUE	VB VOLET BATTANT
C EMPLACEMENT CUISINIERE	COFFRE VOLET ROULANT
R EMPLACEMENT REFRIGERATEUR	TRAPPE DE VISITE
LL EMPLACEMENT LAVE-LINGE	SOFFITE OU FAUX-PLAFOND
LV EMPLACEMENT LAVE-VAISSELLE	F FENETRE
	PF PORTE-FENETRE

Indice: B	Date: 22.12.2014
Architecte: Marie-Odile Foucras	