
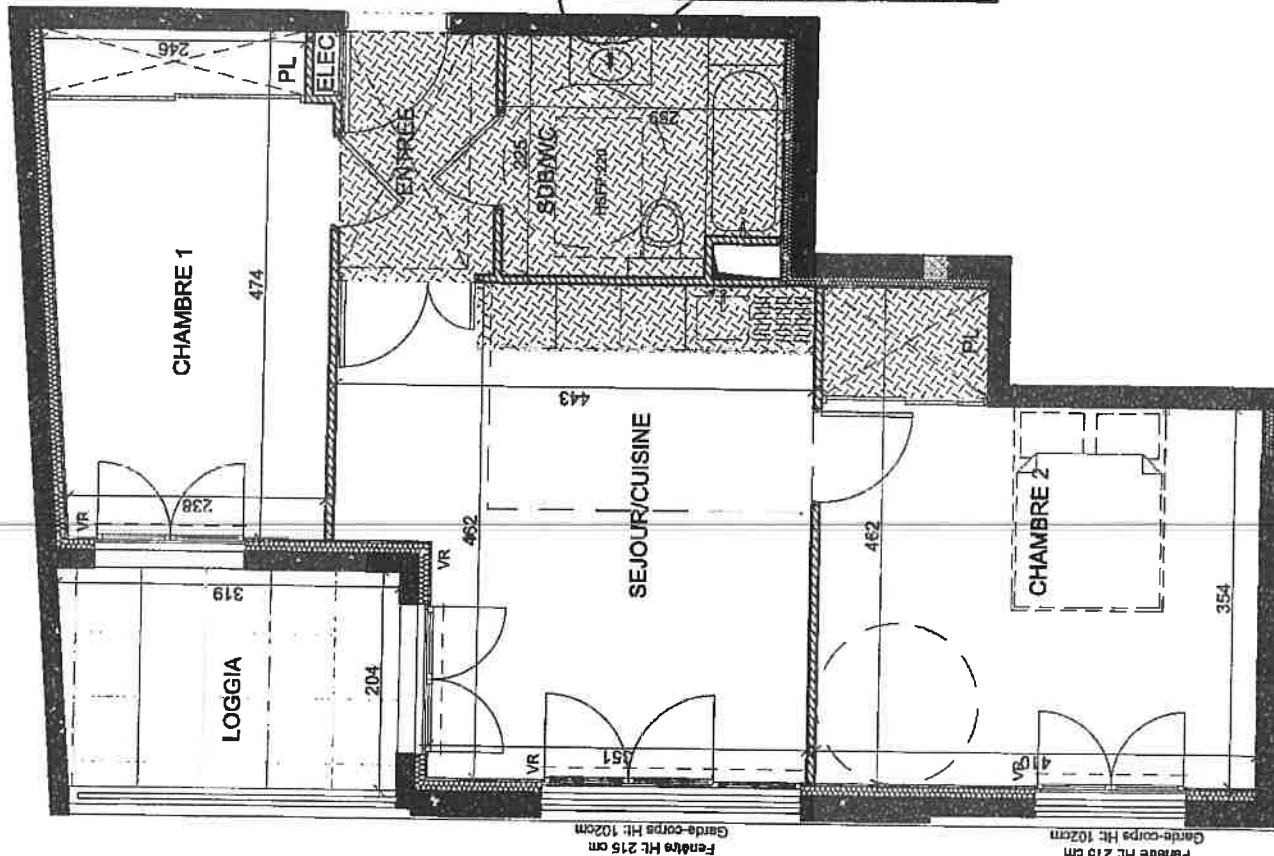


Echelle: 1:65ème  
Faux Plafond  
HSFP: 2.20m

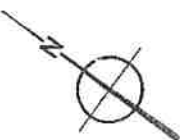

Fenêtre Ht: 215 cm  
Garde-corps Ht: 102cm

Fenêtre Ht: 215 cm  
Garde-corps Ht: 102cm

Annexé à la minute d'un  
acte reçu par le soussigné,  
notaire au Cabnet  
le 23 DEC. 2016



SNC MARIGNAN RÉSIDENCES

KRYSTAL PALACE



53, Bd. Guynemer - 06240 BEAUSOLEIL



| BAT C    | LOT C401 | 17/10/2016 |
|----------|----------|------------|
| 3 Pièces | R+4      | 55.32 m²   |

|                            |                 |
|----------------------------|-----------------|
| Entrée                     | 3.24            |
| Séjour/Cuisine             | 18.42           |
| Chambre 1                  | 11.93           |
| Chambre 2                  | 16.18           |
| Salle de bain / WC         | 6.55            |
| <b>SURFACE HABITABLE :</b> | <b>55.32 m²</b> |

|        |      |
|--------|------|
| Loggia | 6.35 |
|--------|------|

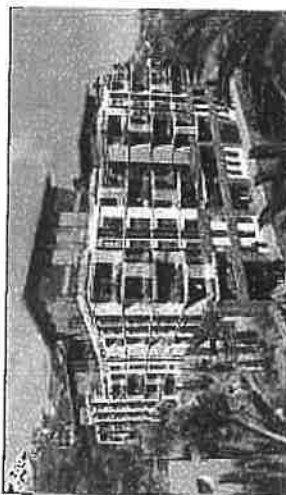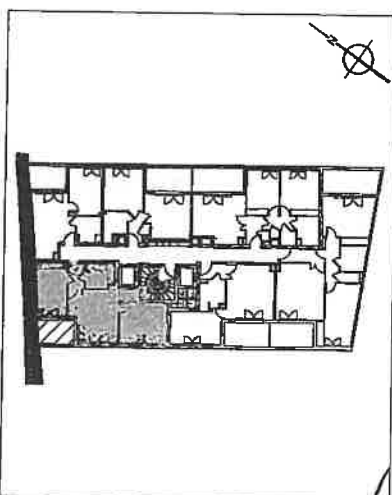

La disposition des équipements est donnée à titre indicatif. La société se réserve la possibilité d'apporter à ce plan les modifications dues à des impératifs d'ordre technique ou administratif. Les surfaces indiquées sont susceptibles de subir de légères variations. Les rebords de portes, communications et radiateurs ne figurent pas sur ce plan. Tolérance 5%.