


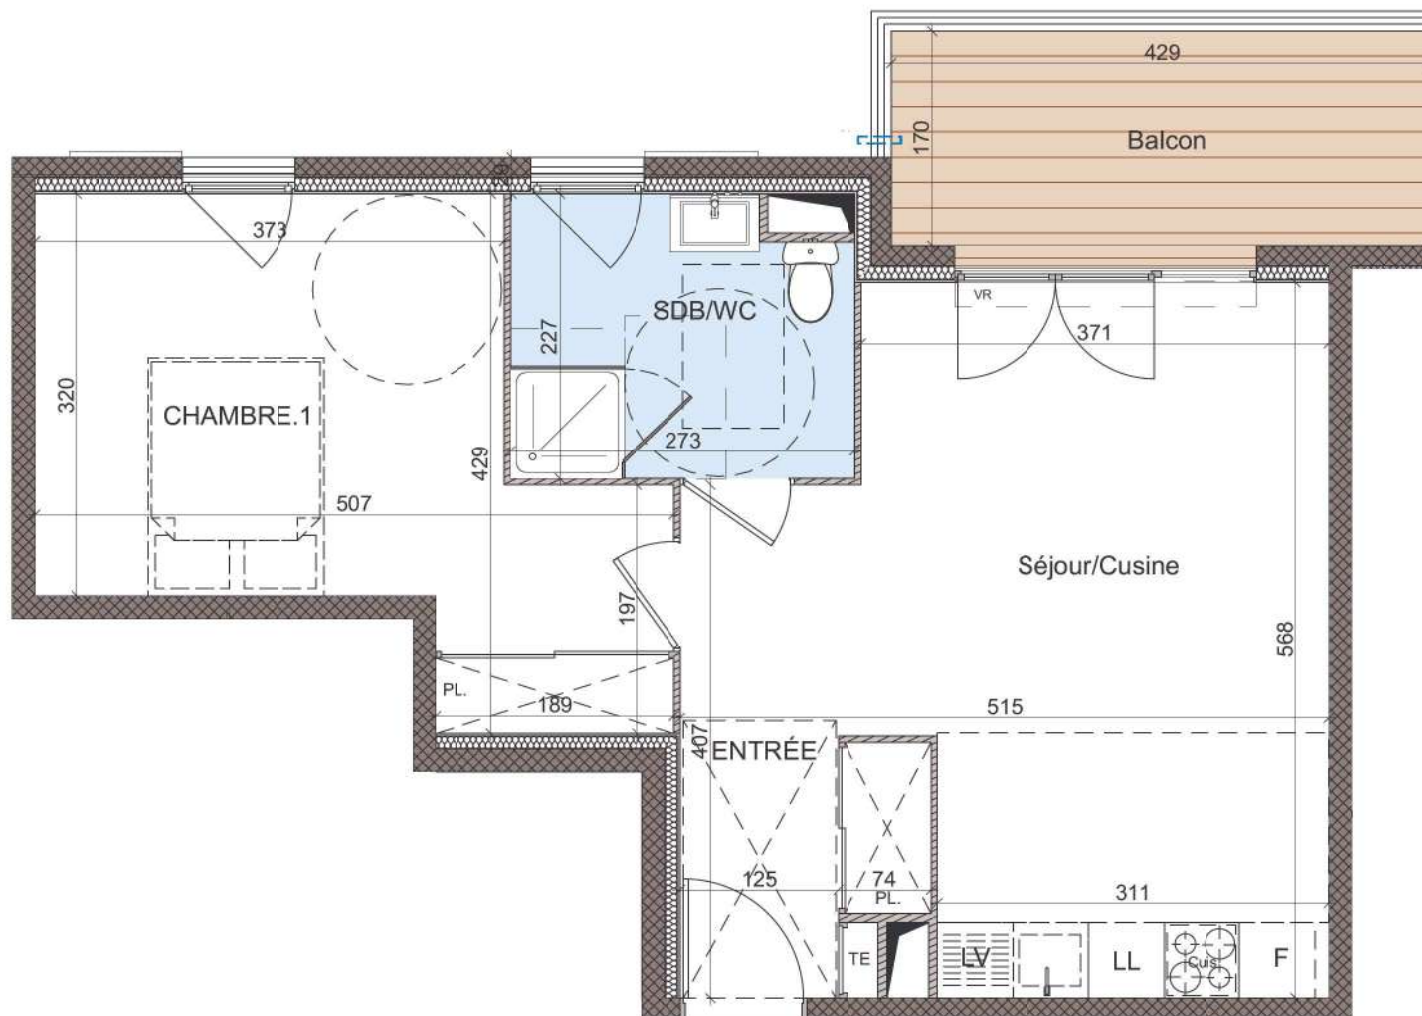

LES HAUTS
D'AURIBEAU

Perl.

nexity

AMARINS
DEVELOPPEMENT

Conception: Atelier d'architecture Sylvain GADIT - ANTIBES

BAT B - Cage D	LOT D 101	17/05/2023
2 Pièces	R+1	Ech: 1/60

Entrée+Pl.	3,75
SDB/WC	5,90
Séjour/Cuisine	22,55
Chambre + Pl.	15,18

SURFACE HABITABLE : 47,38 m²

Balcon	7,77
--------	------

Chemin de Clavary - 06810 Auribeau sur Siagne



La disposition des équipements est donnée à titre indicatif. La société se réserve la possibilité d'apporter à ce plan les modifications dues à des impératifs d'ordre technique ou administratif. Les surfaces indiquées sont susceptibles de subir de légères variations. Les retombées de poutre, canalisations et radiateurs ne figurent pas sur ce plan. Tolérance 5%.