

LEGENDE

VB Volet battant

Soffite



VR volet roulant



Tableau Electrique



F Fenêtre



LL Lave Linge

LV Lave Vaisselle


INDICE : 01

PLAN NOTAIRE

Janvier 2014

Des modifications sont susceptibles d'être apportées à ce plan en fonction des nécessités techniques, de la réalisation tant en ce qui concerne les dimensions libérées que l'équipement. Les surfaces sont approximatives. Les retombées, soffites, faux plafond et équipements sanitaires sont figurés à titre indicatif, et peuvent subir des modifications pour impératif technique. Le mobilier et l'électroménager ne sont pas fournis.

Echelle : 1/50e

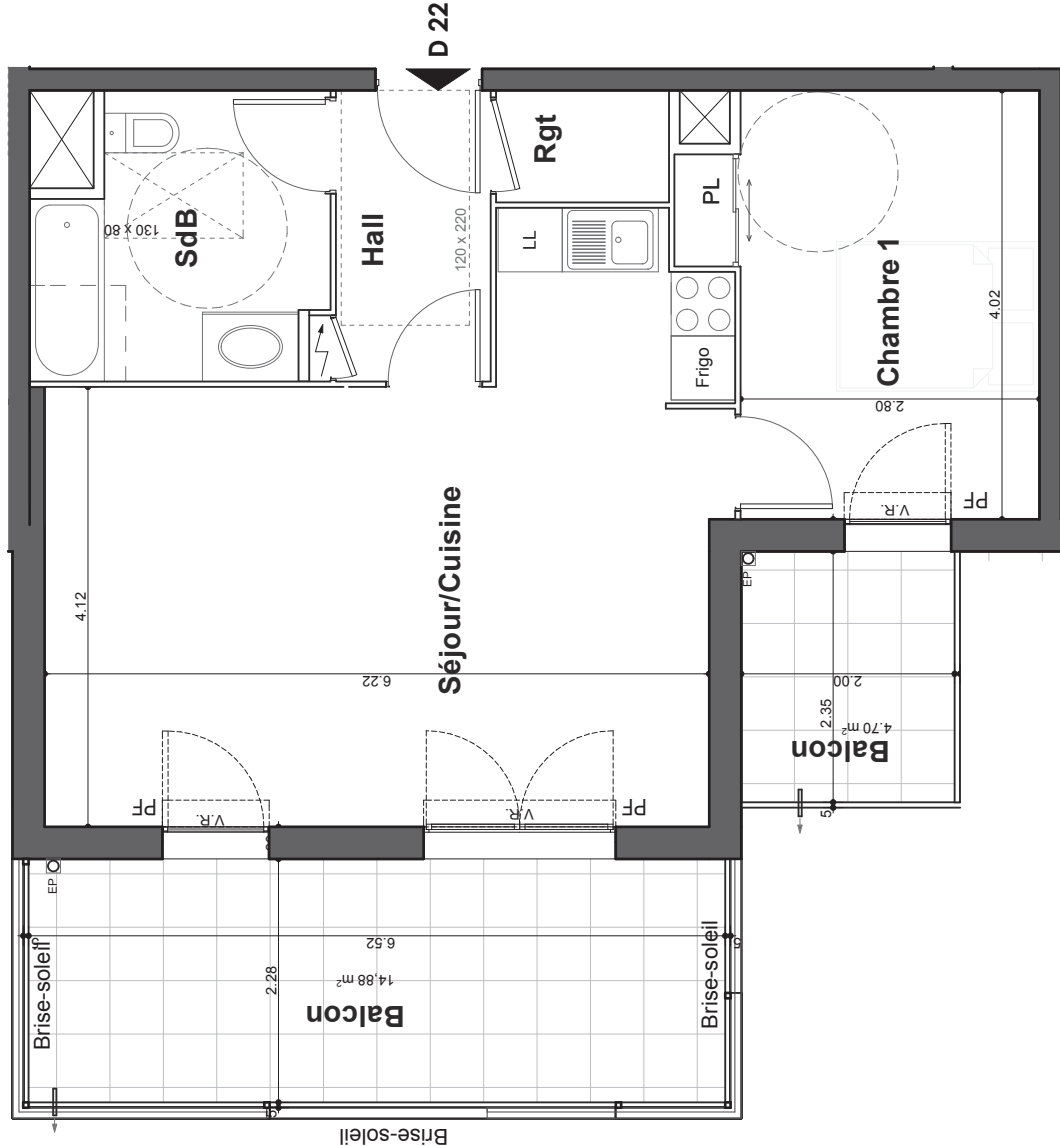

Tel : 01 45 00 55 27

CAP'EDEN
RESIDENCE



Avenue du Maréchal Juin
83 980 Le Lavandou

D22 / Cage D

2 Pièces

2e Etage

Séjour/cuisine	=	29.30 m2
Chambre	=	11.90 m2
SdB	=	6.77 m2
Rangement	=	1.70 m2
Hall	=	3.95 m2

S.HABITABLE	=	53.62 m2
Balcon 1	=	14.88 m2
Balcon 2	=	4.70 m2

