
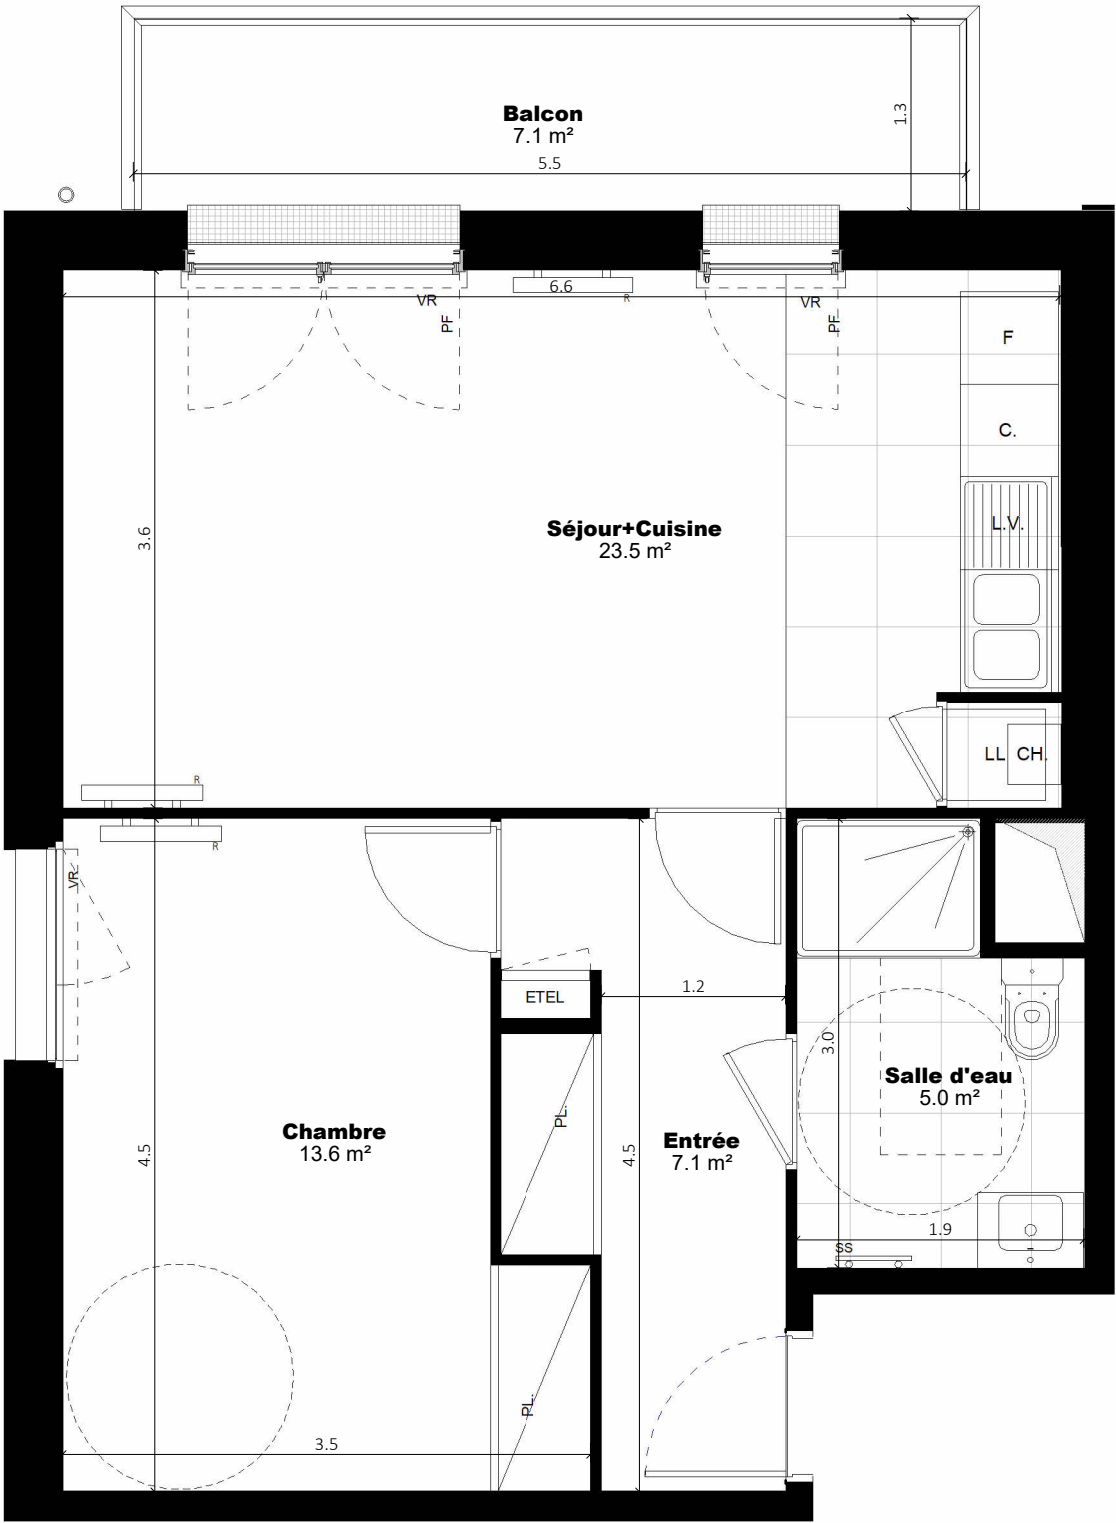


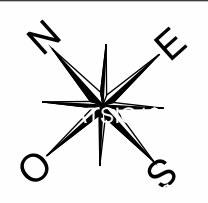

NOTA :


Le présent document exprime la figure et les dispositions générales du logement. Les dimensions et les surfaces peuvent varier en fonction des nécessités techniques ou administratives de la réalisation, tant en ce qui concerne les dimensions libres que l'équipement (retombées de poutre, soffites, allèges, faux plafonds, gaines). Les côtes indiquées sont approximatives, les canalisations ne sont pas représentées. Les quadrillages dessinés ne sont pas des calepinages. Les gabarits des pièces répondent aux dispositions réglementaires. Le mobilier et les équipements électroménagers ne sont pas fournis et sont représentés à titre indicatif, sauf le meuble vasque de SDB/SDE. Les surfaces habitables sont conformes au décret du 23 mars 1997 (art 4.1). La surface des placards est incluse dans celle des pièces attenantes.

LE DOMAINE  
d'Eugénie

Avenue Guillaume le conquérant - 14390 CABOURG



|            |     |          |    |
|------------|-----|----------|----|
| Bâtiment E | R+1 | Lot E1.2 | T2 |
|------------|-----|----------|----|

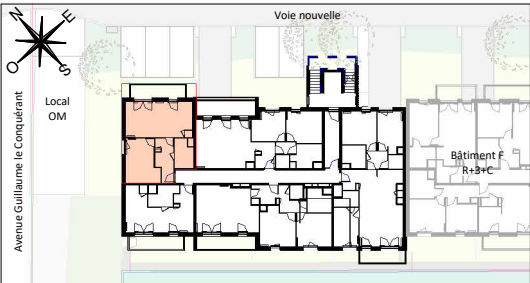

|                                 |                |
|---------------------------------|----------------|
| Entrée                          | 7.1 m²         |
| Séjour+Cuisine                  | 23.5 m²        |
| Chambre                         | 13.6 m²        |
| Salle d'eau                     | 5.0 m²         |
| <b>SURFACE HABITABLE TOTALE</b> | <b>49.1 m²</b> |

|                                  |               |
|----------------------------------|---------------|
| Balcon                           | 7.1 m²        |
| <b>SURFACE EXTERIEURE TOTALE</b> | <b>7.1 m²</b> |

| LÉGENDE                             |                |      |                            |
|-------------------------------------|----------------|------|----------------------------|
| ÉLÉMENTS DE CUISINE :               |                |      |                            |
| LL                                  | LAVE LINGE     | C    | BLOC CUISSON               |
| LV                                  | LAVE VAISSELLE | F    | RÉFRIGÉRATEUR              |
| PF                                  | PORTE FENÊTRE  | ETEL | TABLEAU ÉLECTRIQUE         |
| F                                   | FENÊTRE        | PL   | PLACARD                    |
| VR                                  | VOLET ROULANT  | SS   | SÈCHE-SERVETTE             |
| CAILLEBOTIS                         |                | R    | RADIATEUR                  |
| FAUX PLAFOND<br>SOFFITE (2.20 min.) |                | CH   | CHAUDIÈRE INDIVIDUELLE GAZ |
|                                     |                |      | GAINES TECHNIQUE           |

**B&C FRANCE**  
89 Avenue Victor Hugo  
75116 Paris



|          |            |  |
|----------|------------|--|
| 0 0.5 1m | 28/05/2026 |  |
|----------|------------|--|