


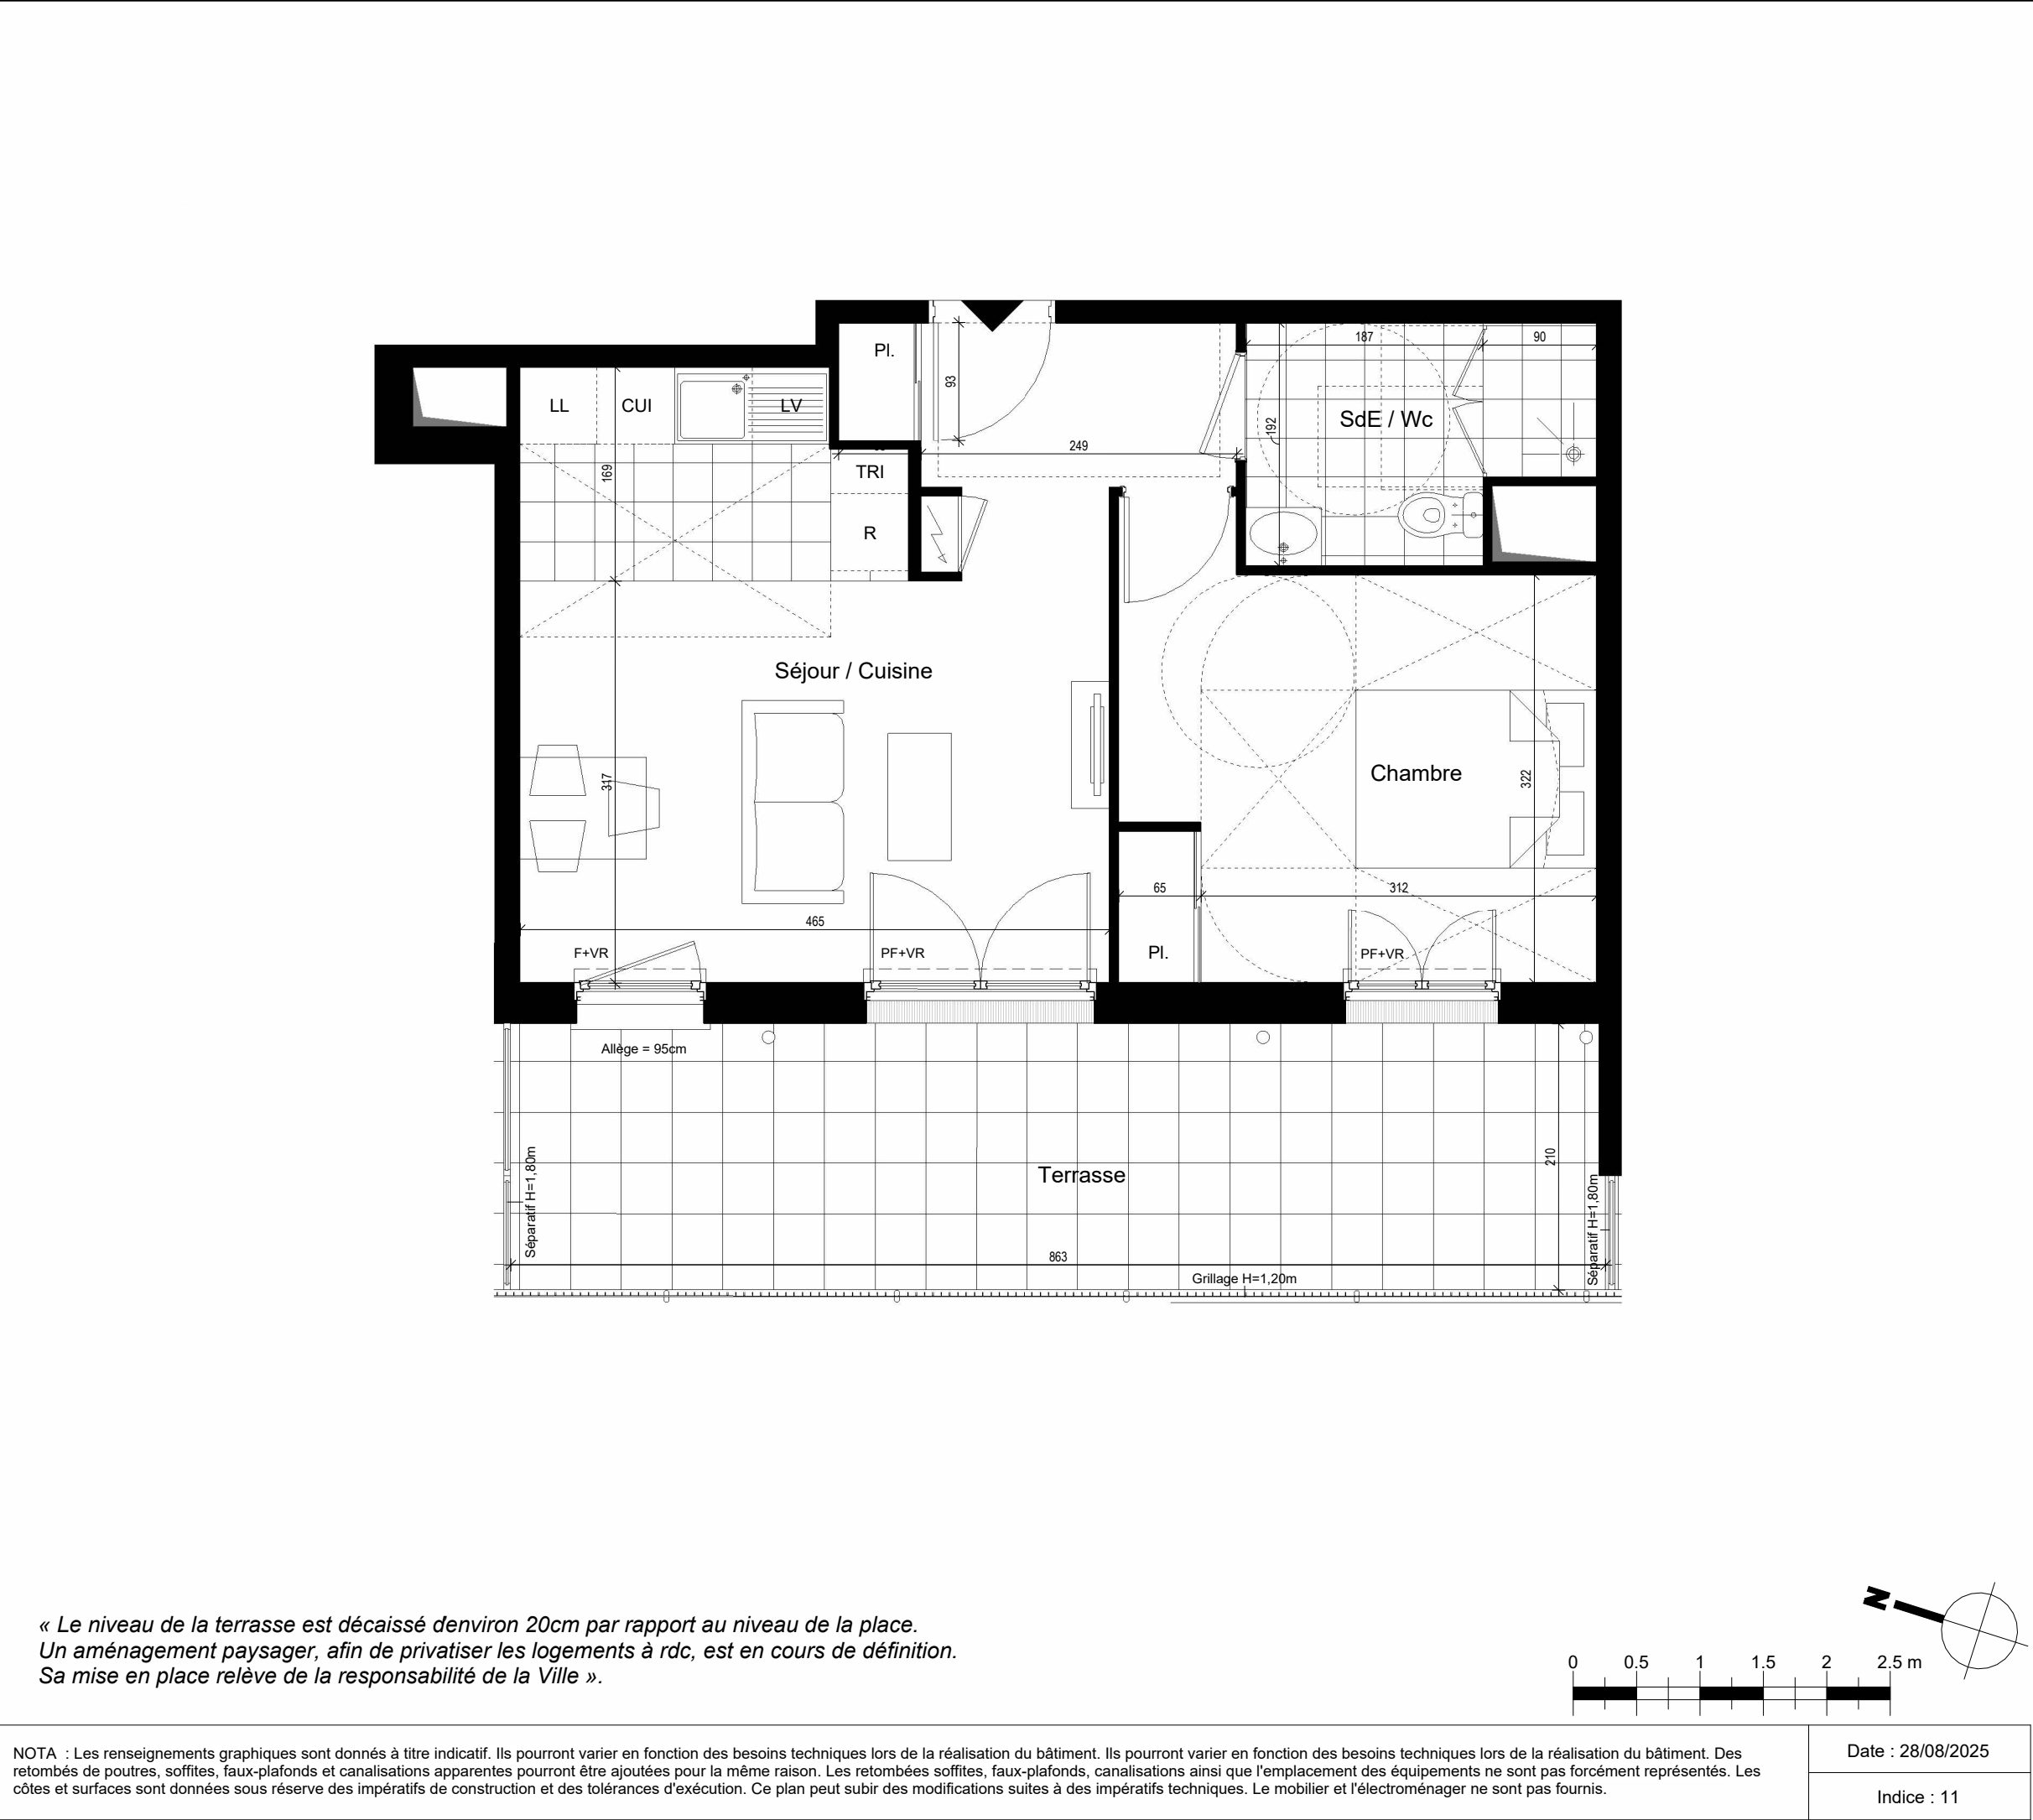

Maître d'ouvrage

SCCV ORSAY COEUR DE VILLAGE

92, avenue d'Iéna
75016 PARIS
mail : contact@dream-promotion.fr

APPARTEMENT	TYPE	NIVEAU	BATIMENT
E02	2 Pièces	RdC	Bâtiment E

TABLEAU DES SURFACES en m²

Nota : La surface habitable des placards est incluse dans celle des pièces attenantes

Séjour / Cuisine	24.22 m ²
Chambre	12.67 m ²
SdE / Wc	4.69 m ²
SURFACE HABITABLE TOTALE	41.58 m²

Terrasse	18.02 m ²
SURFACE EXTERIEURE	18.02 m²

LEGENDE :

R	Réfrigérateur	PF	Porte-Fenêtre
LL	Lave-Linge	F	Fenêtre
LV	Lave-Vaisselle	FAV	Fenêtre Allège Vitrée
CU	Cuisinière	FS	Fenêtre à Soufflet
TRI	Tri	FT	Fenêtre de Toit
LC	Linéaire Complémentaire	VR	Volet Roulant
PL	Placard	VB	Volet Battant
ETEL	Tableau Electrique		Faux Plafond / Soffite