



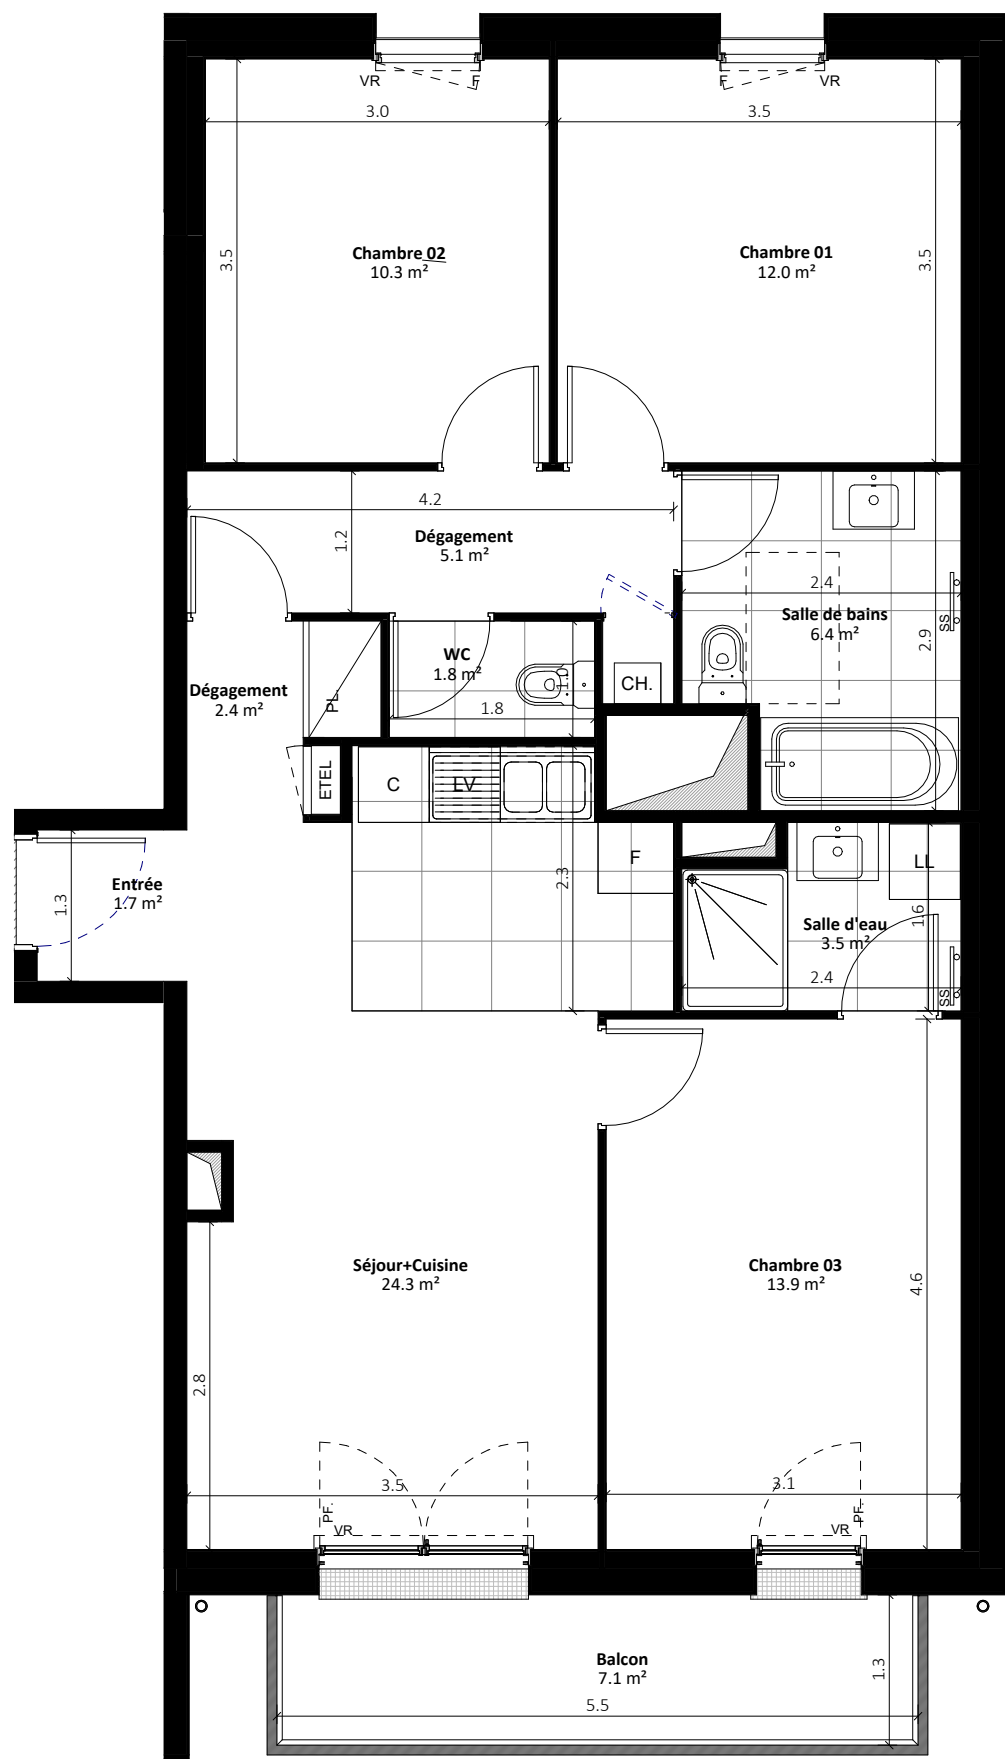

NOTA :

Le présent document exprime la figure et les dispositions générales du logement. Les dimensions et les surfaces peuvent varier en fonction des nécessités techniques ou administratives de la réalisation, tant en ce qui concerne les dimensions libres que l'équipement (retombées de poutre, soffites, allèges, faux plafonds, gaines). Les côtes indiquées sont approximatives, les canalisations ne sont pas représentées. Les quadrillages dessinés ne sont pas des calepinages. Les gabarits des pièces répondent aux dispositions réglementaires.


Le mobilier et les équipements électroménagers ne sont pas fournis et sont représentés à titre indicatif, sauf le meuble vasque de SDB/SDE. Les surfaces habitables sont conformes au décret du 23 mars 1997 (art 4.1). La surface des placards est incluse dans celle des pièces attenantes.

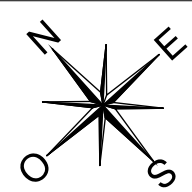

Avenue Guillaume le conquérant - 14390 CABOURG



Bâtiment F	R+1	Lot F1.2	T4
------------	-----	----------	----

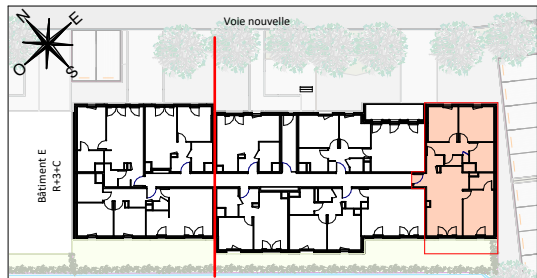

Entrée	1.7 m²
Séjour+Cuisine	24.3 m²
Chambre 01	12.0 m²
Chambre 02	10.3 m²
Chambre 03	13.9 m²
Salle de bains	6.4 m²
Salle d'eau	3.5 m²
Dégagement	2.4 m²
Dégagement	5.1 m²
WC	1.8 m²
SURFACE HABITABLE TOTALE	81.3 m²
Balcon	7.1 m²
SURFACE EXTERIEURE TOTALE	7.1 m²

LÉGENDE			
ÉLÉMENTS DE CUISINE :			
LL	LAVE LINGE	C	BLOC CUISSON
LV	LAVE VAISSELLE	F	RÉFRIGÉRATEUR
PF	PORTE FENÊTRE	ETEL	TABEAU ÉLECTRIQUE
F	FENÊTRE	PL	PLACARD
VR	VOLET ROULANT	SS	SÈCHE-SERVIETTE
CAILLEBOTIS		R	RADIATEUR
FAUX PLAFOND SOFFITE (2.20 min.)		CH	CHAUDIÈRE INDIVIDUELLE GAZ
			GAINTE TECHNIQUE



B&C FRANCE
89 Avenue Victor Hugo
75116 Paris

0 0.5 1m	13/02/2026	
----------	------------	--