


PLAN NIVEAU 1

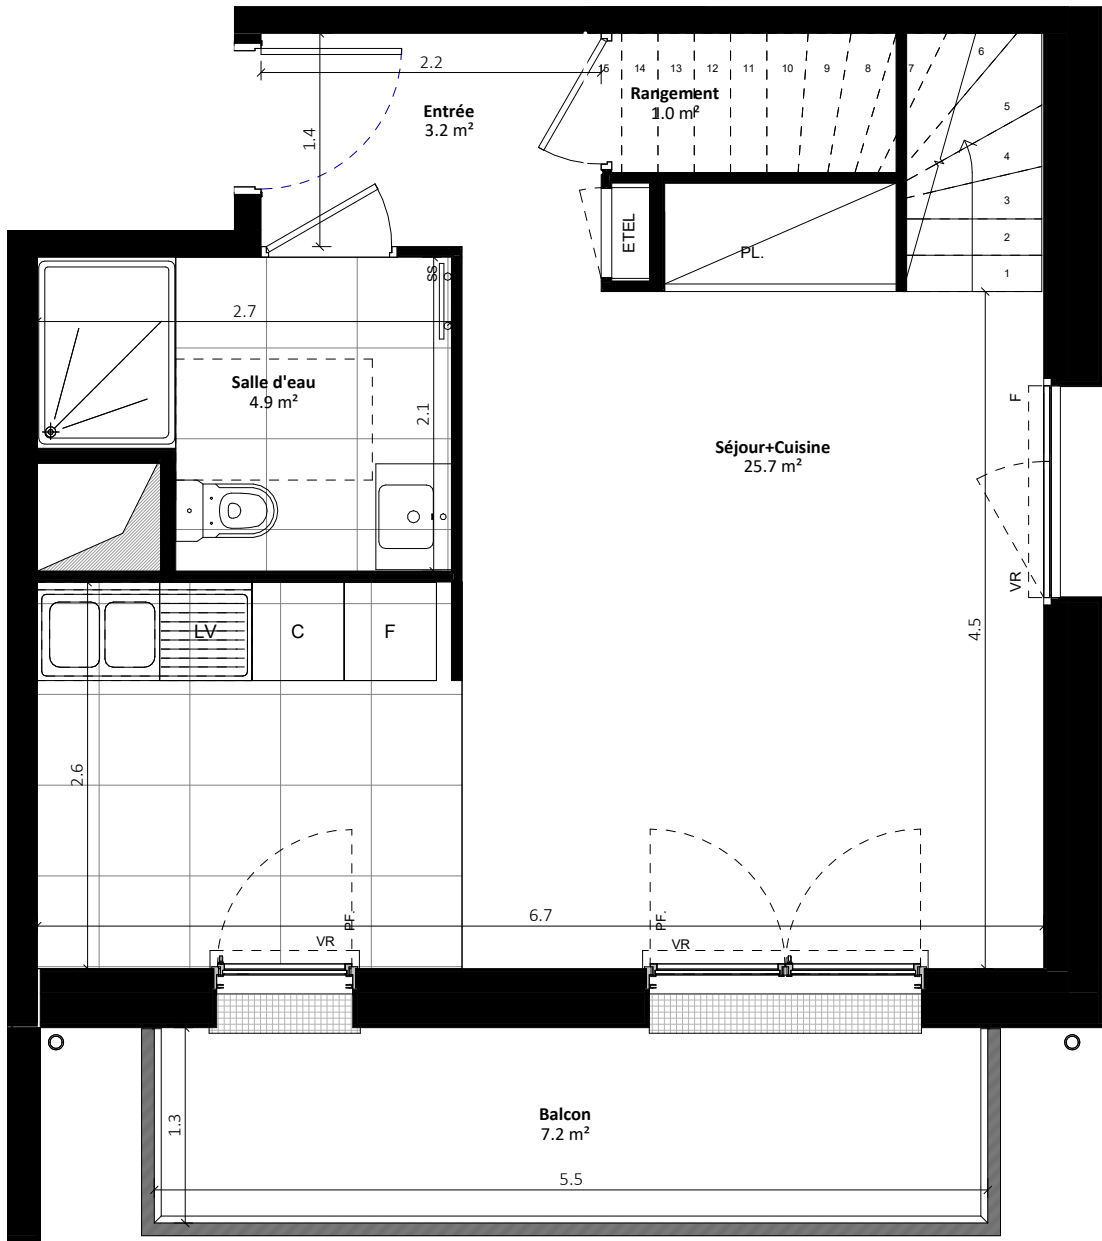


NOTA :

Le présent document exprime la figure et les dispositions générales du logement. Les dimensions et les surfaces peuvent varier en fonction des nécessités techniques ou administratives de la réalisation, tant en ce qui concerne les dimensions libres que l'équipement (retombées de poutre, soffites, allèges, faux plafonds, gaines). Les côtes indiquées sont approximatives, les canalisations ne sont pas représentées. Les quadrillages dessinés ne sont pas des calepinages. Les gabarits des pièces répondent aux dispositions réglementaires.

Le mobilier et les équipements électroménagers ne sont pas fournis et sont représentés à titre indicatif, sauf le meuble vasque de SDB/SDE. Les surfaces habitables sont conformes au décret du 23 mars 1997 (art 4.1). La surface des placards est incluse dans celle des pièces attenantes.

PLAN NIVEAU COMBLES

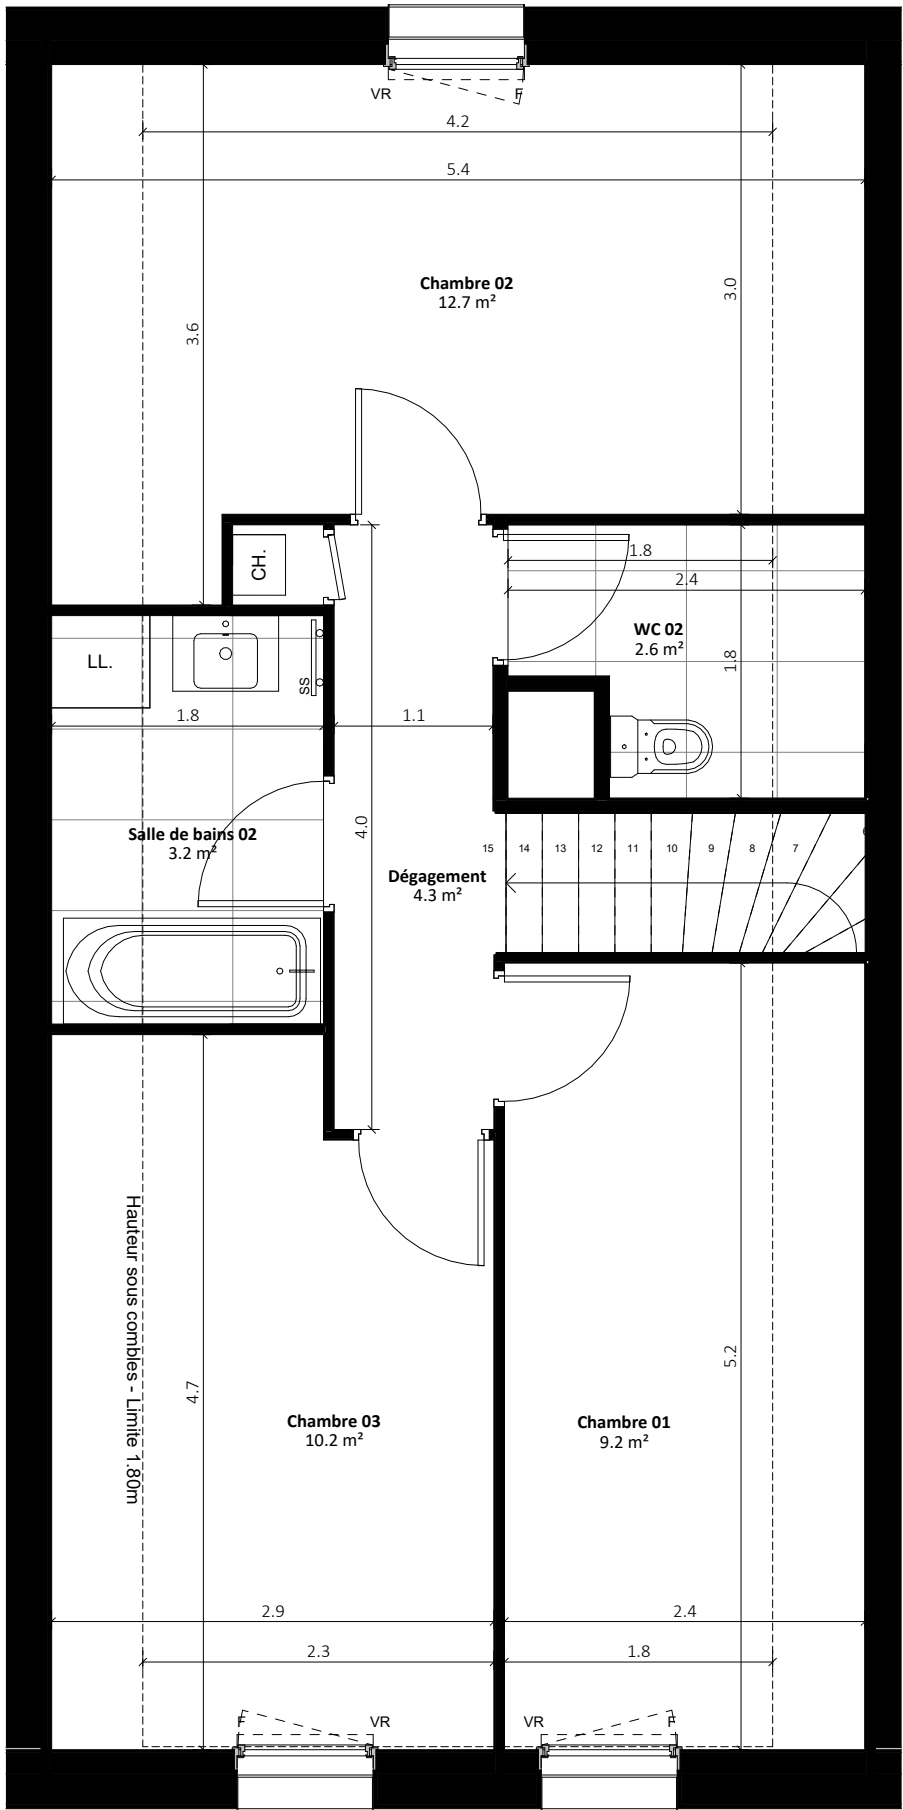


LE DOMAINE
d'Eugénie

Avenue Guillaume le conquérant - 14390 CABOURG



Bâtiment F R+3+C Lot F3.4 T4D

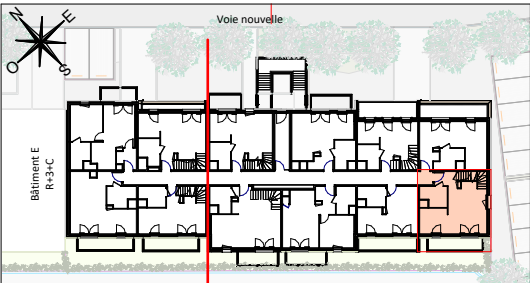

Entrée	3.2 m²
Séjour+Cuisine	25.7 m²
Chambre 01	9.2 m²
Chambre 02	12.7 m²
Chambre 03	10.2 m²
Salle de bains 02	3.2 m²
Salle d'eau	4.9 m²
Dégagement	4.3 m²
WC 02	2.6 m²
Rangement	1.0 m²
SURFACE HABITABLE TOTALE	77.1 m²
Balcon	7.2 m²
SURFACE EXTERIEURE TOTALE	7.2 m²

LÉGENDE			
ÉLÉMENTS DE CUISINE :			
LL	LAVE LINGE	C	BLOC CUISSON
LV	LAVE VAISSELLE	F	RÉFRIGÉRATEUR
PF	PORTE FENÊTRE	ETEL	TABEAU ÉLECTRIQUE
F	FENÊTRE	PL	PLACARD
VR	VOLET ROULANT	SS	SÈCHE-SERVETTE
CAILLEBOTIS		R	RADIATEUR
FAUX PLAFOND		CH	CHAUDIÈRE INDIVIDUELLE GAZ
SOFFITE (2.20 min.)			GAINES TECHNIQUE

	B&C FRANCE
	89 Avenue Victor Hugo
	75116 Paris

0 0.5 1m	13/02/2026
----------	------------