


LEGENDE GRAPHIQUE	
EV :	Evier
LV :	Lave-vaisselle
LL :	Lave-linge
RF :	Réfrigérateur
CU :	Plaque de cuisson
SS :	Sèche-serviette
PF :	Porte-fenêtre
F :	Fenêtre ouvrante
FF :	Fenêtre fixe
EP :	Descente pluviale
VR :	Volet roulant
VC :	Volet coulissant
PL :	Placard
////	Soffites et faux-plafonds
- - -	Poutres et retombées


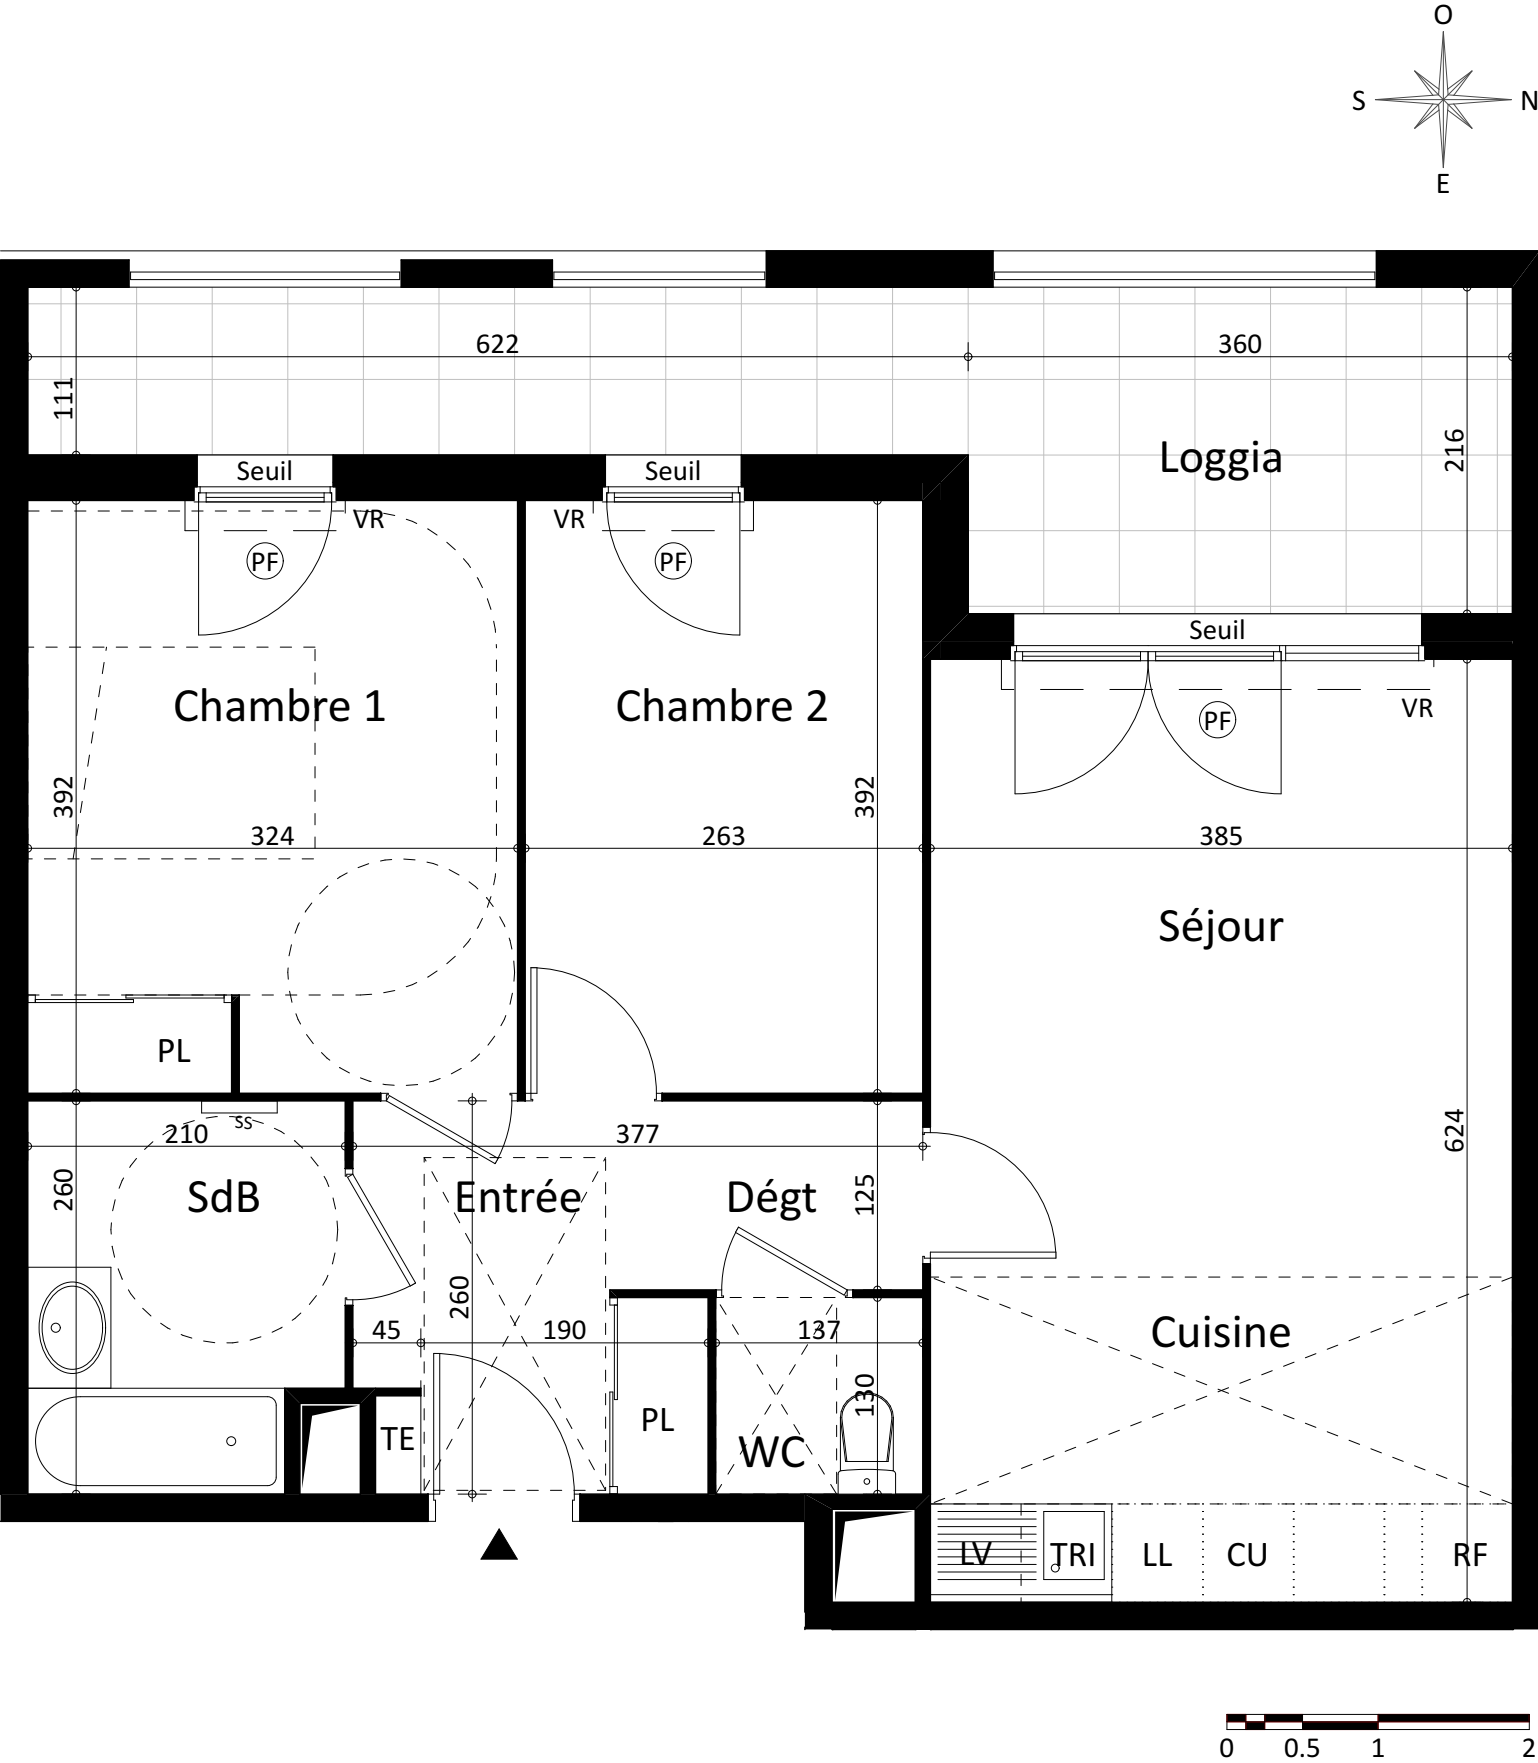


NOUVELLES SCENES BATIMENT H



Boulevard Ferdinand de Lesseps
13100 AIX-EN-PROVENCE

BATIMENT	H
APPARTEMENT	H534
NIVEAU	5 ^{ème} étage
TYPE	3 pièces

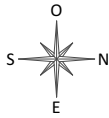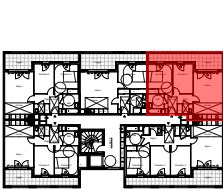

ENTREE (yc placard)	4.90 m ²
SEJOUR / CUISINE	24.00 m ²
CHAMBRE 1 (yc placard)	12.50 m ²
CHAMBRE 2	10.35 m ²
DEGAGEMENT	2.60 m ²
SALLE DE BAIN	4.85 m ²
WC	1.80 m ²

TOTAL SURFACE HABITABLE	61.00 m ²
-------------------------	----------------------

TOTAL SURFACE UTILE < 1,80	0.00 m ²
----------------------------	---------------------

LOGGIA	14.65 m ²
--------	----------------------

TOTAL SURFACES ANNEXES	14.65 m ²
------------------------	----------------------

OGIC une nouvelle nature de ville
www.ogic.fr

Perl.

NB : Le présent document exprime la figure et les dispositions générales de l'appartement. Les surfaces indiquées sont approximatives. des variations peuvent intervenir en fonction des contraintes techniques et/ou réglementaires de la réalisation, tant en ce qui concerne les dimensions libres que l'équipement. Les retombées de poutres, faux-plafonds, soffites, canalisations, ne sont pas tous figurés et peuvent être modifiés pour des raisons techniques. Les éléments de mobiliers de cuisine et les implantations des équipements électriques sont présentés à titre indicatif et ne sont pas contractuels. Les éventuelles plantations dans les jardins privés ou espaces communs ne sont pas contractuelles.

DATE : 17/12/2020	IND : 2
-------------------	---------