


Pièces	SHAB
Entrée + PL	3.94 m ²
Séjour	32.68 m ²
Cuisine + PL	5.27 m ²
Chambre 01 + PL	11.95 m ²
Chambre 02 + PL	11.36 m ²
Chambre 03 + PL	14.18 m ²
SdB	4.38 m ²
SdE	2.07 m ²
WC	1.89 m ²
Dgt + PL	6.60 m ²
Total logement	94.32 m²

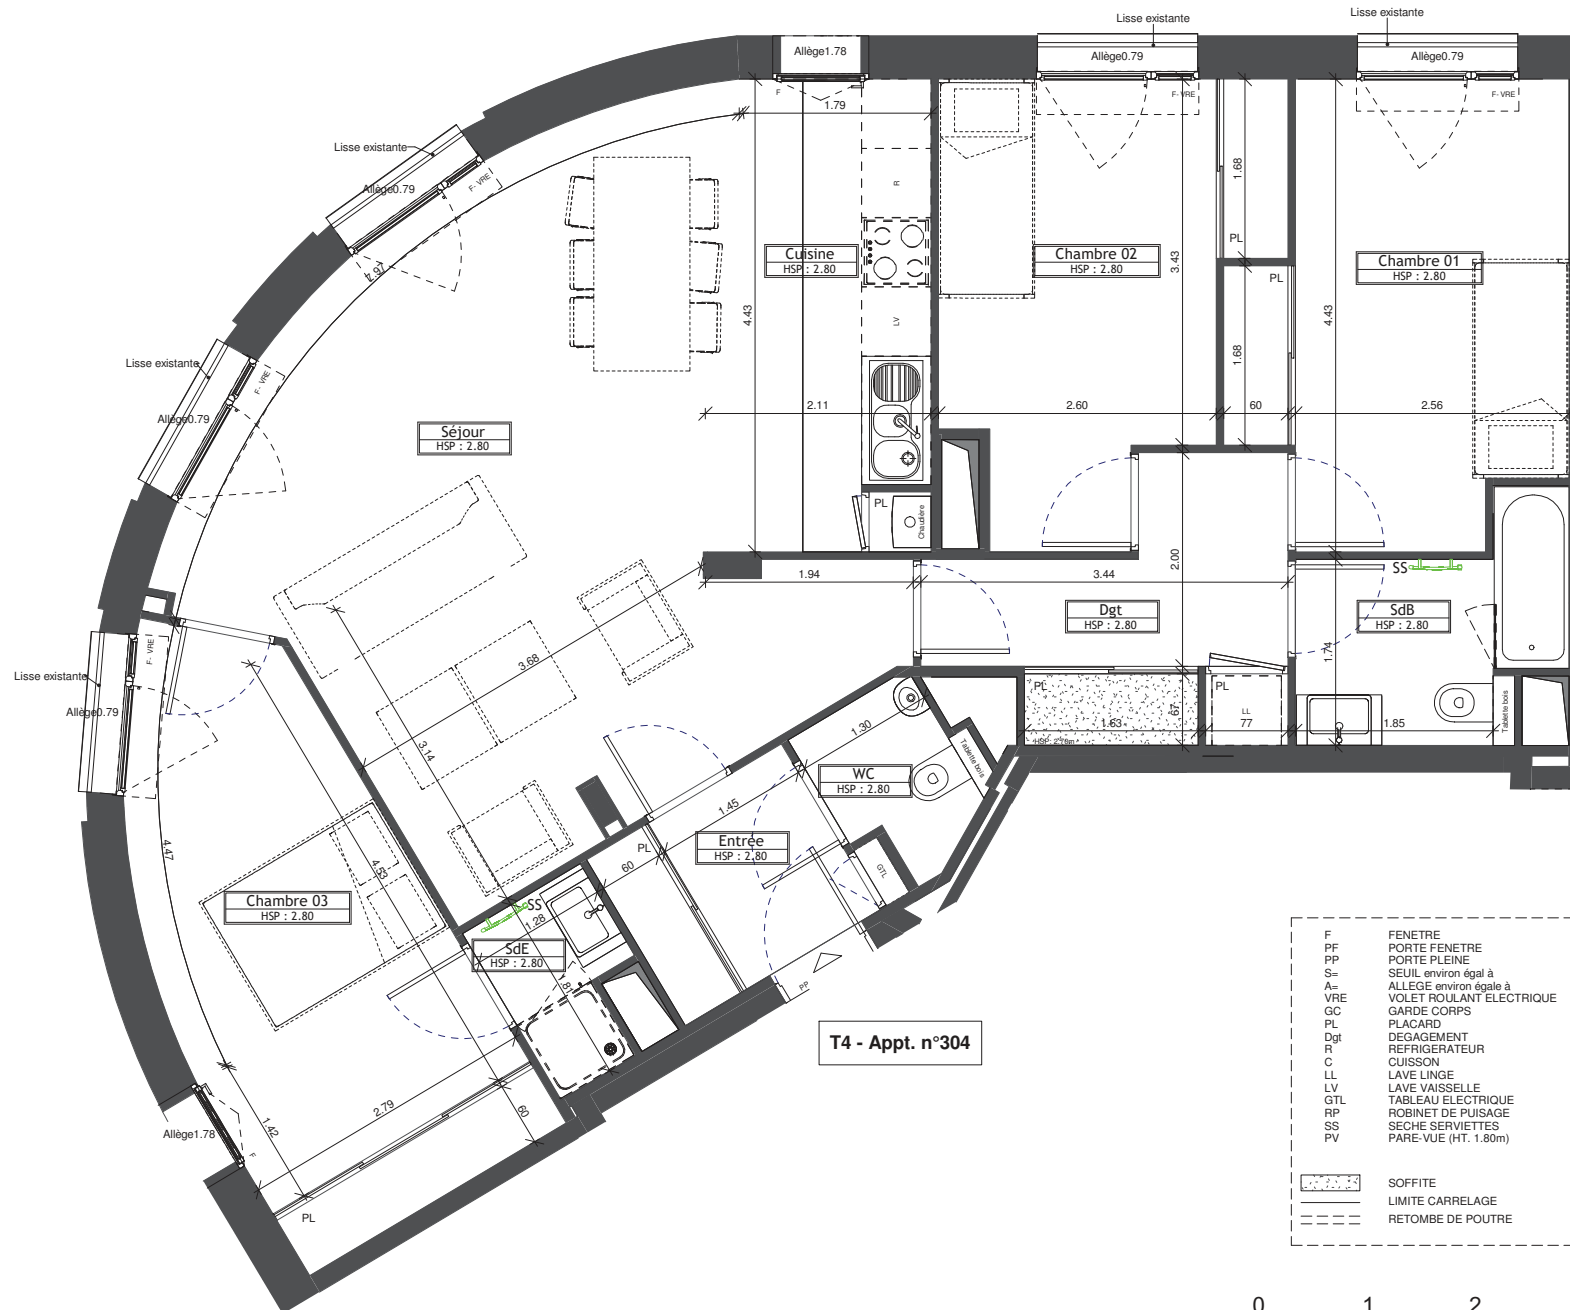

T4 - Appt. n°304

- F FENETRE
 - PF PORTE FENETRE
 - PP PORTE PLEINE
 - S= SEUIL environ égal à
 - A= ALLEGE environ égale à
 - VRE VOLET ROULANT ELECTRIQUE
 - GC GARDE CORPS
 - PL PLACARD
 - Dgt DEGAGEMENT
 - R REFRIGERATEUR
 - C CUISSON
 - LL LAVE LINGE
 - LV LAVE VAISSELLE
 - GTL TABLEAU ELECTRIQUE
 - RP ROBINET DE PUISAGE
 - SS SECHE SERVIETTES
 - PV PARE-VUE (HT. 1.80m)
- SOFFITE
 - LIMITE CARRELAGE
 - RETOMBE DE POUTRE

Les éléments d'équipements sont figurés à titre indicatif. Les côtes, gaines, hauteurs de faux-plafond et soffites sont mentionnés à titre indicatif et sont susceptibles d'évoluer en fonction d'impératifs techniques ou administratifs